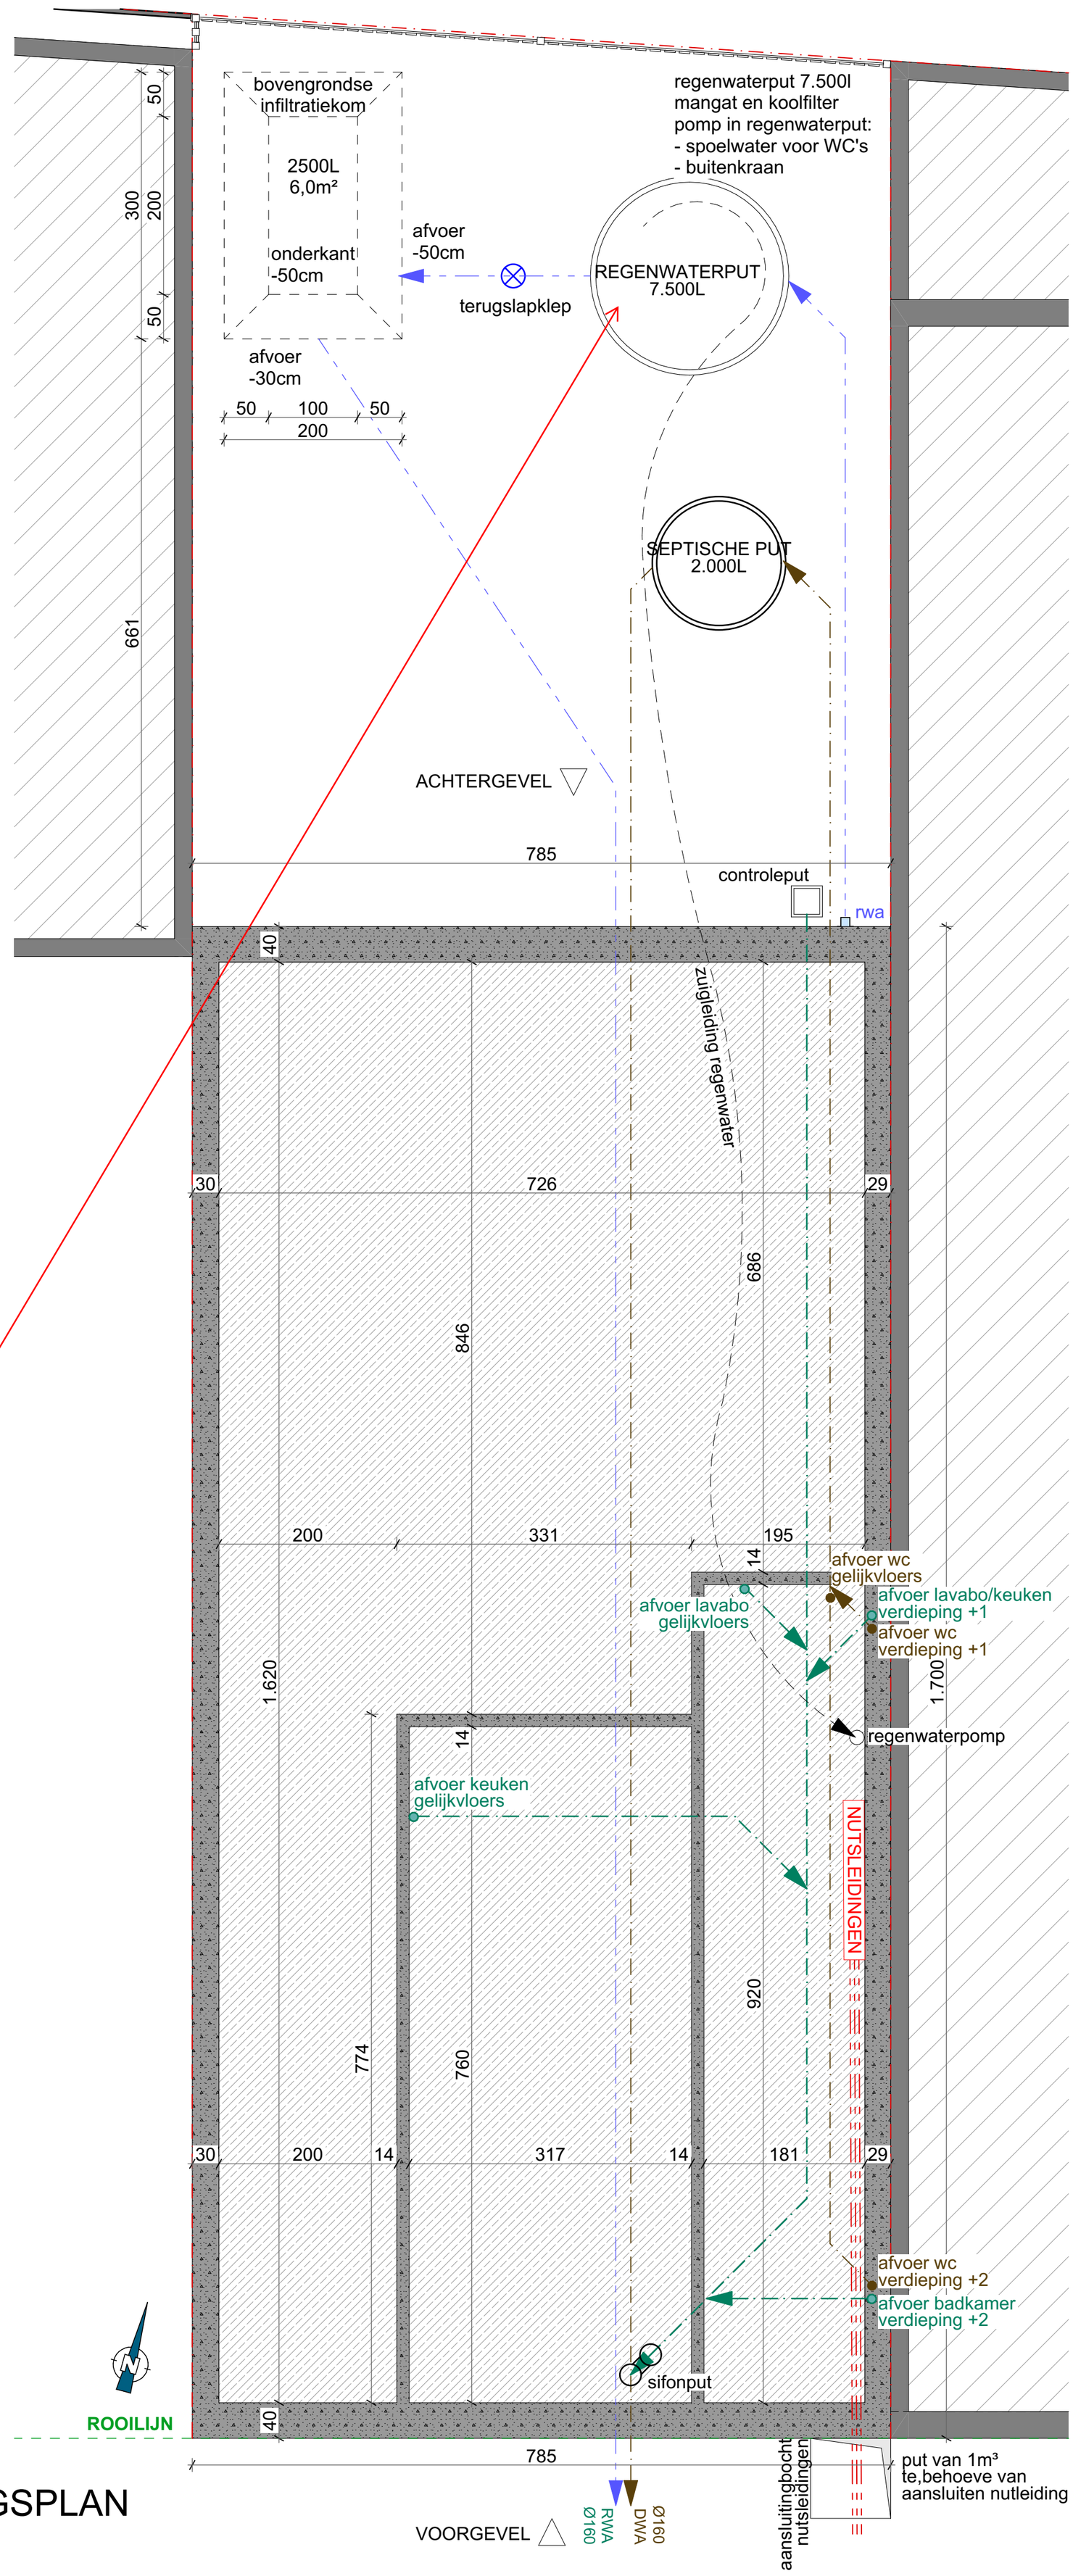

De hemelwaterput moet een inhoud heben van 10.000 l.

ZIE BIJZONDERE VOORWAARDE(N)

bestaande muur
beton

sanitaire afvalwaters
regenwaters
faecaliën
wachtbuis

NIEUW FUNDERING-RIOLERINGSPLAN

07