

ZIE BIJZONDERE
VOORWAARDE(N)


ACHTERGEVEL

- metselwerk dragend
- parament
- isolatie
- crepie
- bestaande muur

NIEUW
DUPLEX APP.
VERDIEPING +2

10

ROOILIJN

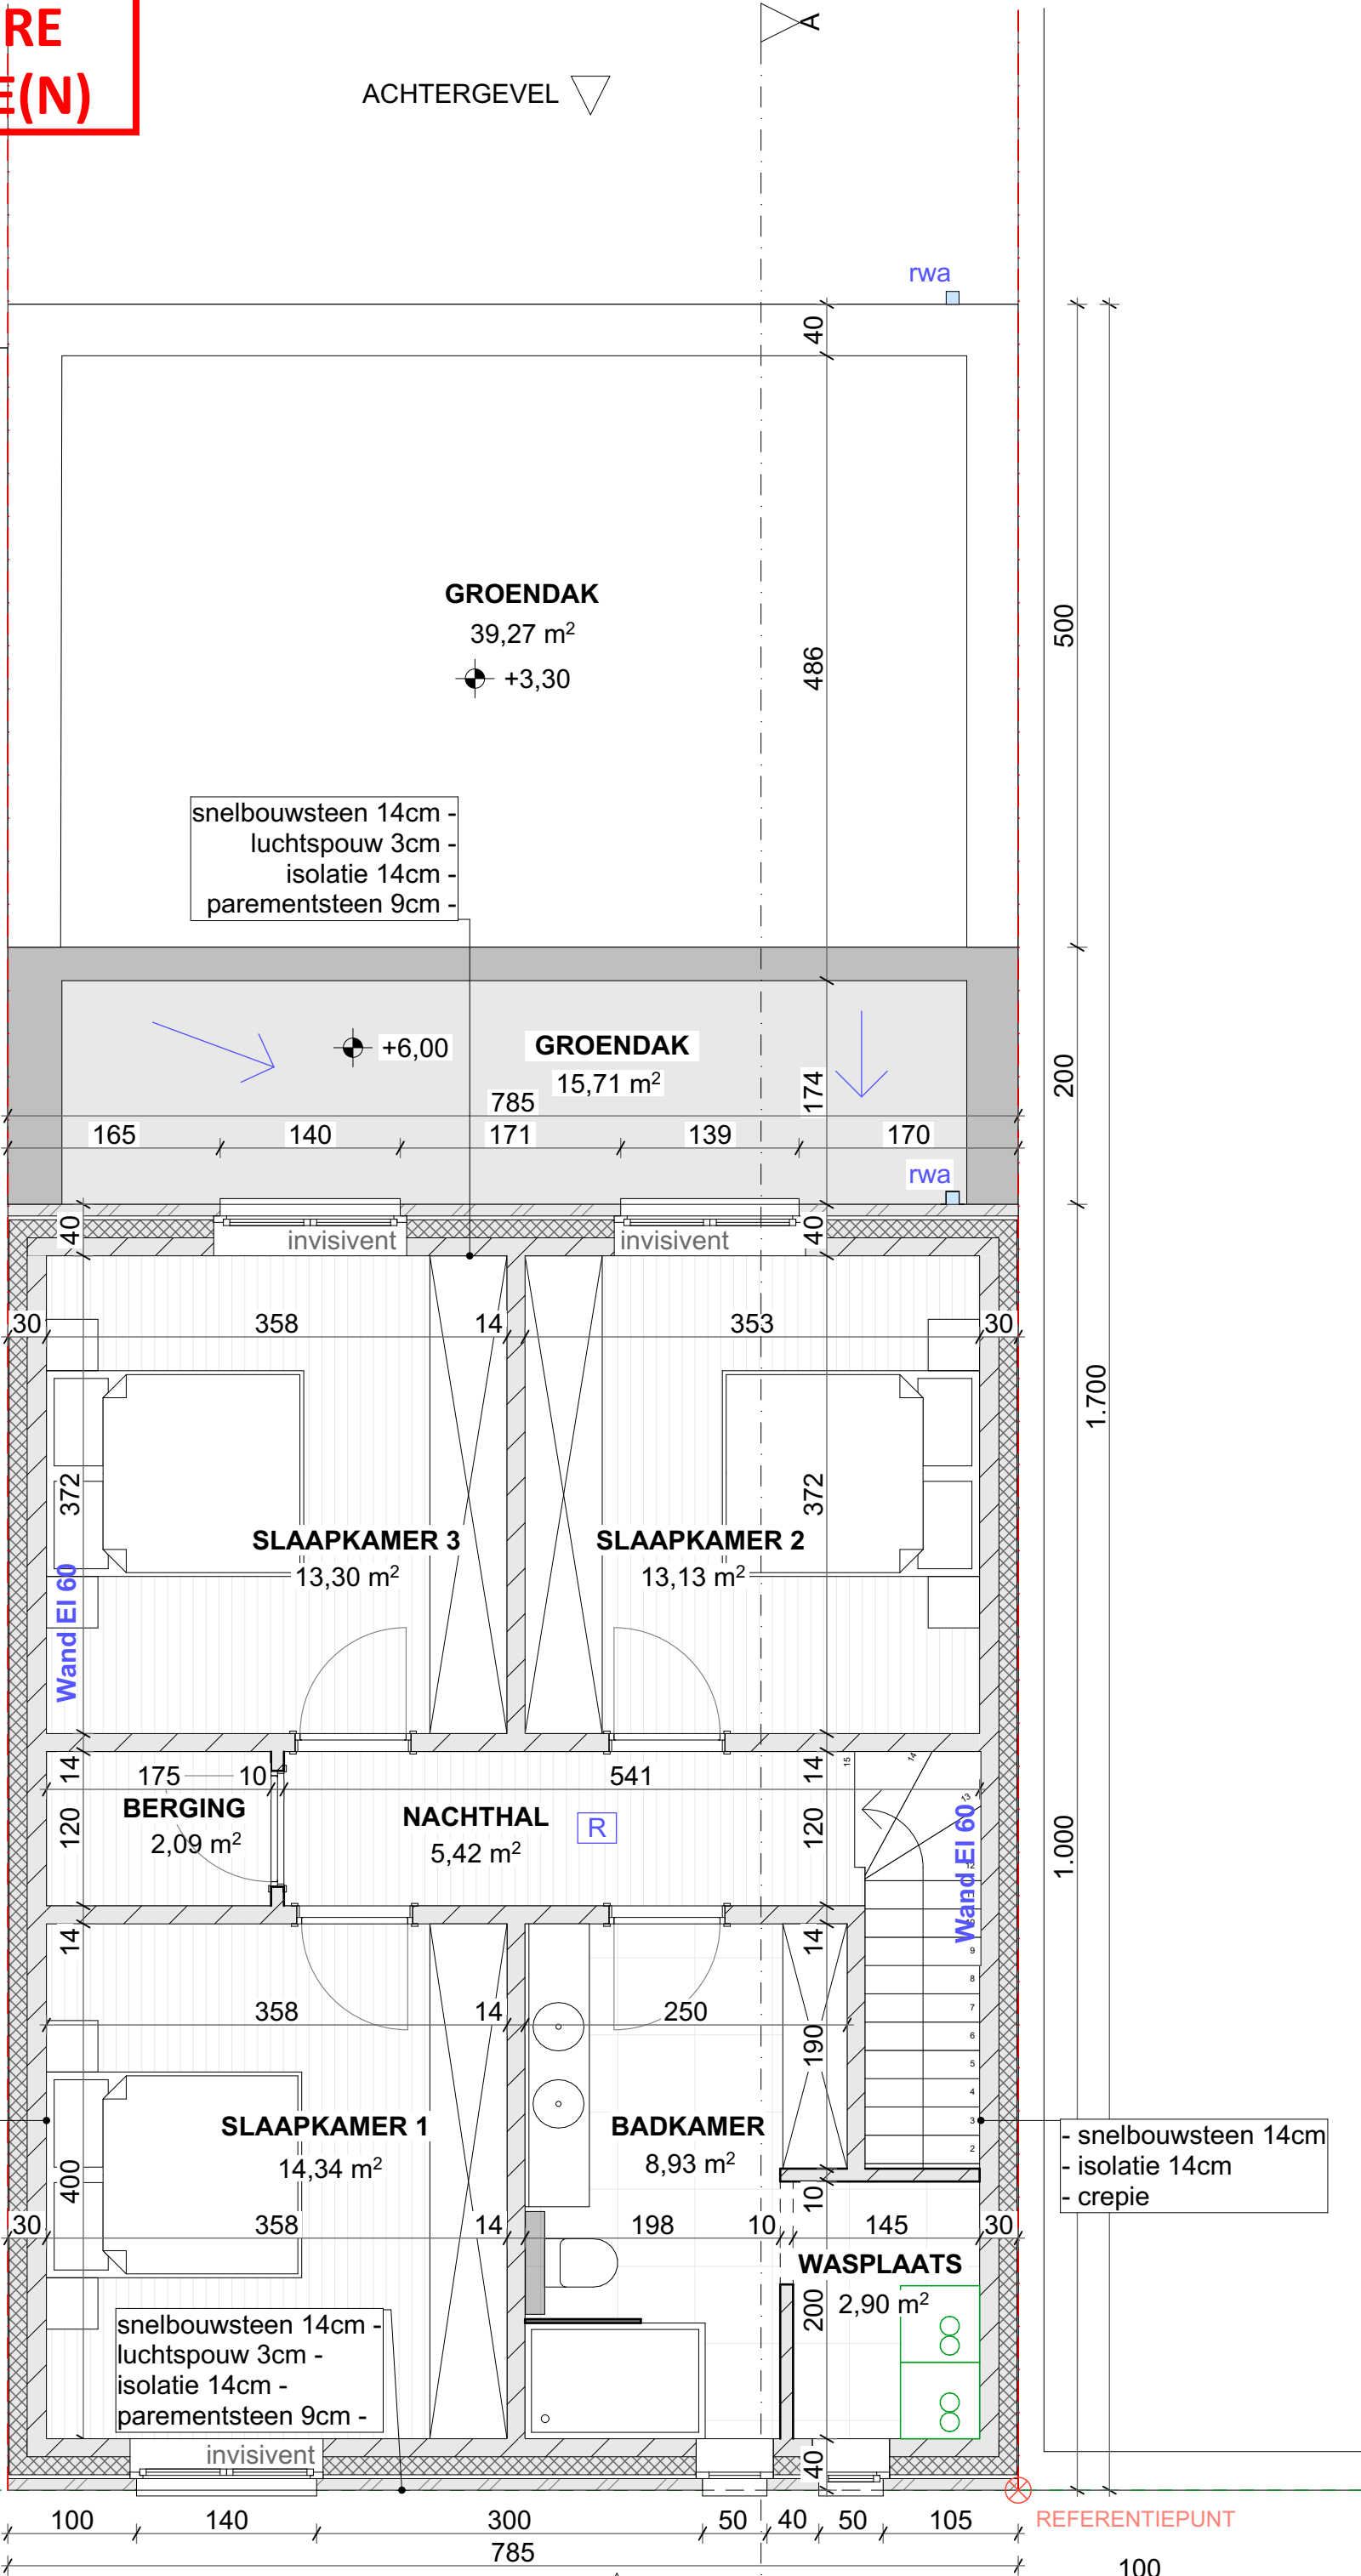

REFERENTIEPUNT