


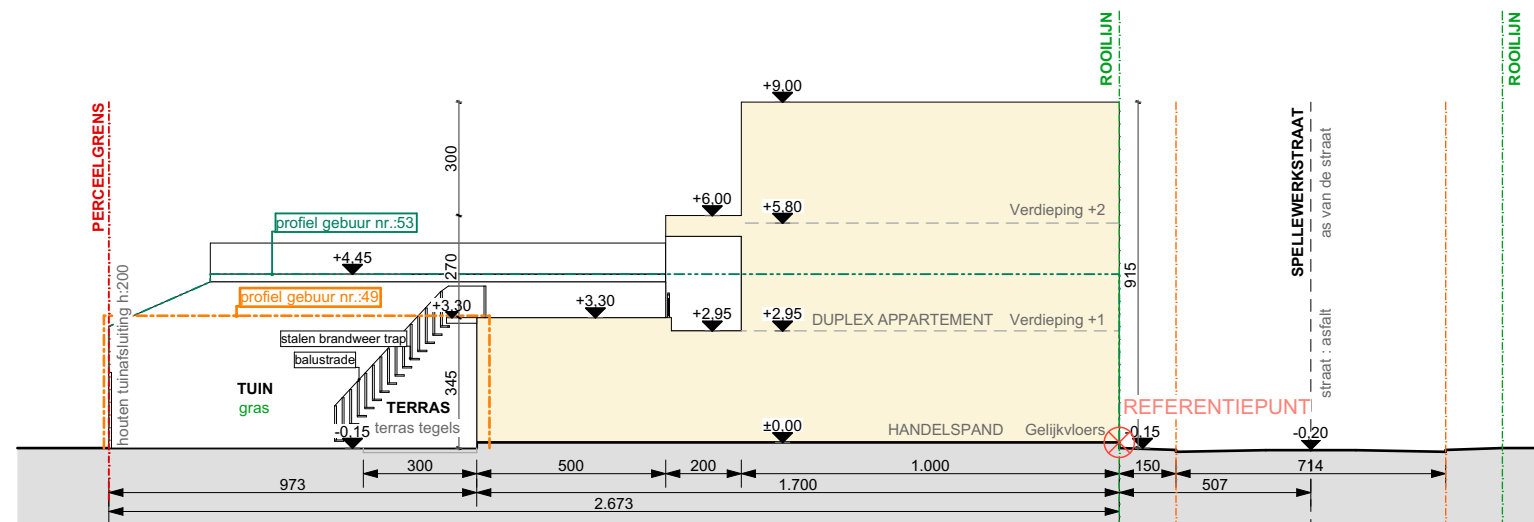

ZIE BIJZONDERE
VOORWAARDE(N)

NIEUW TERREINPROFIEL

06