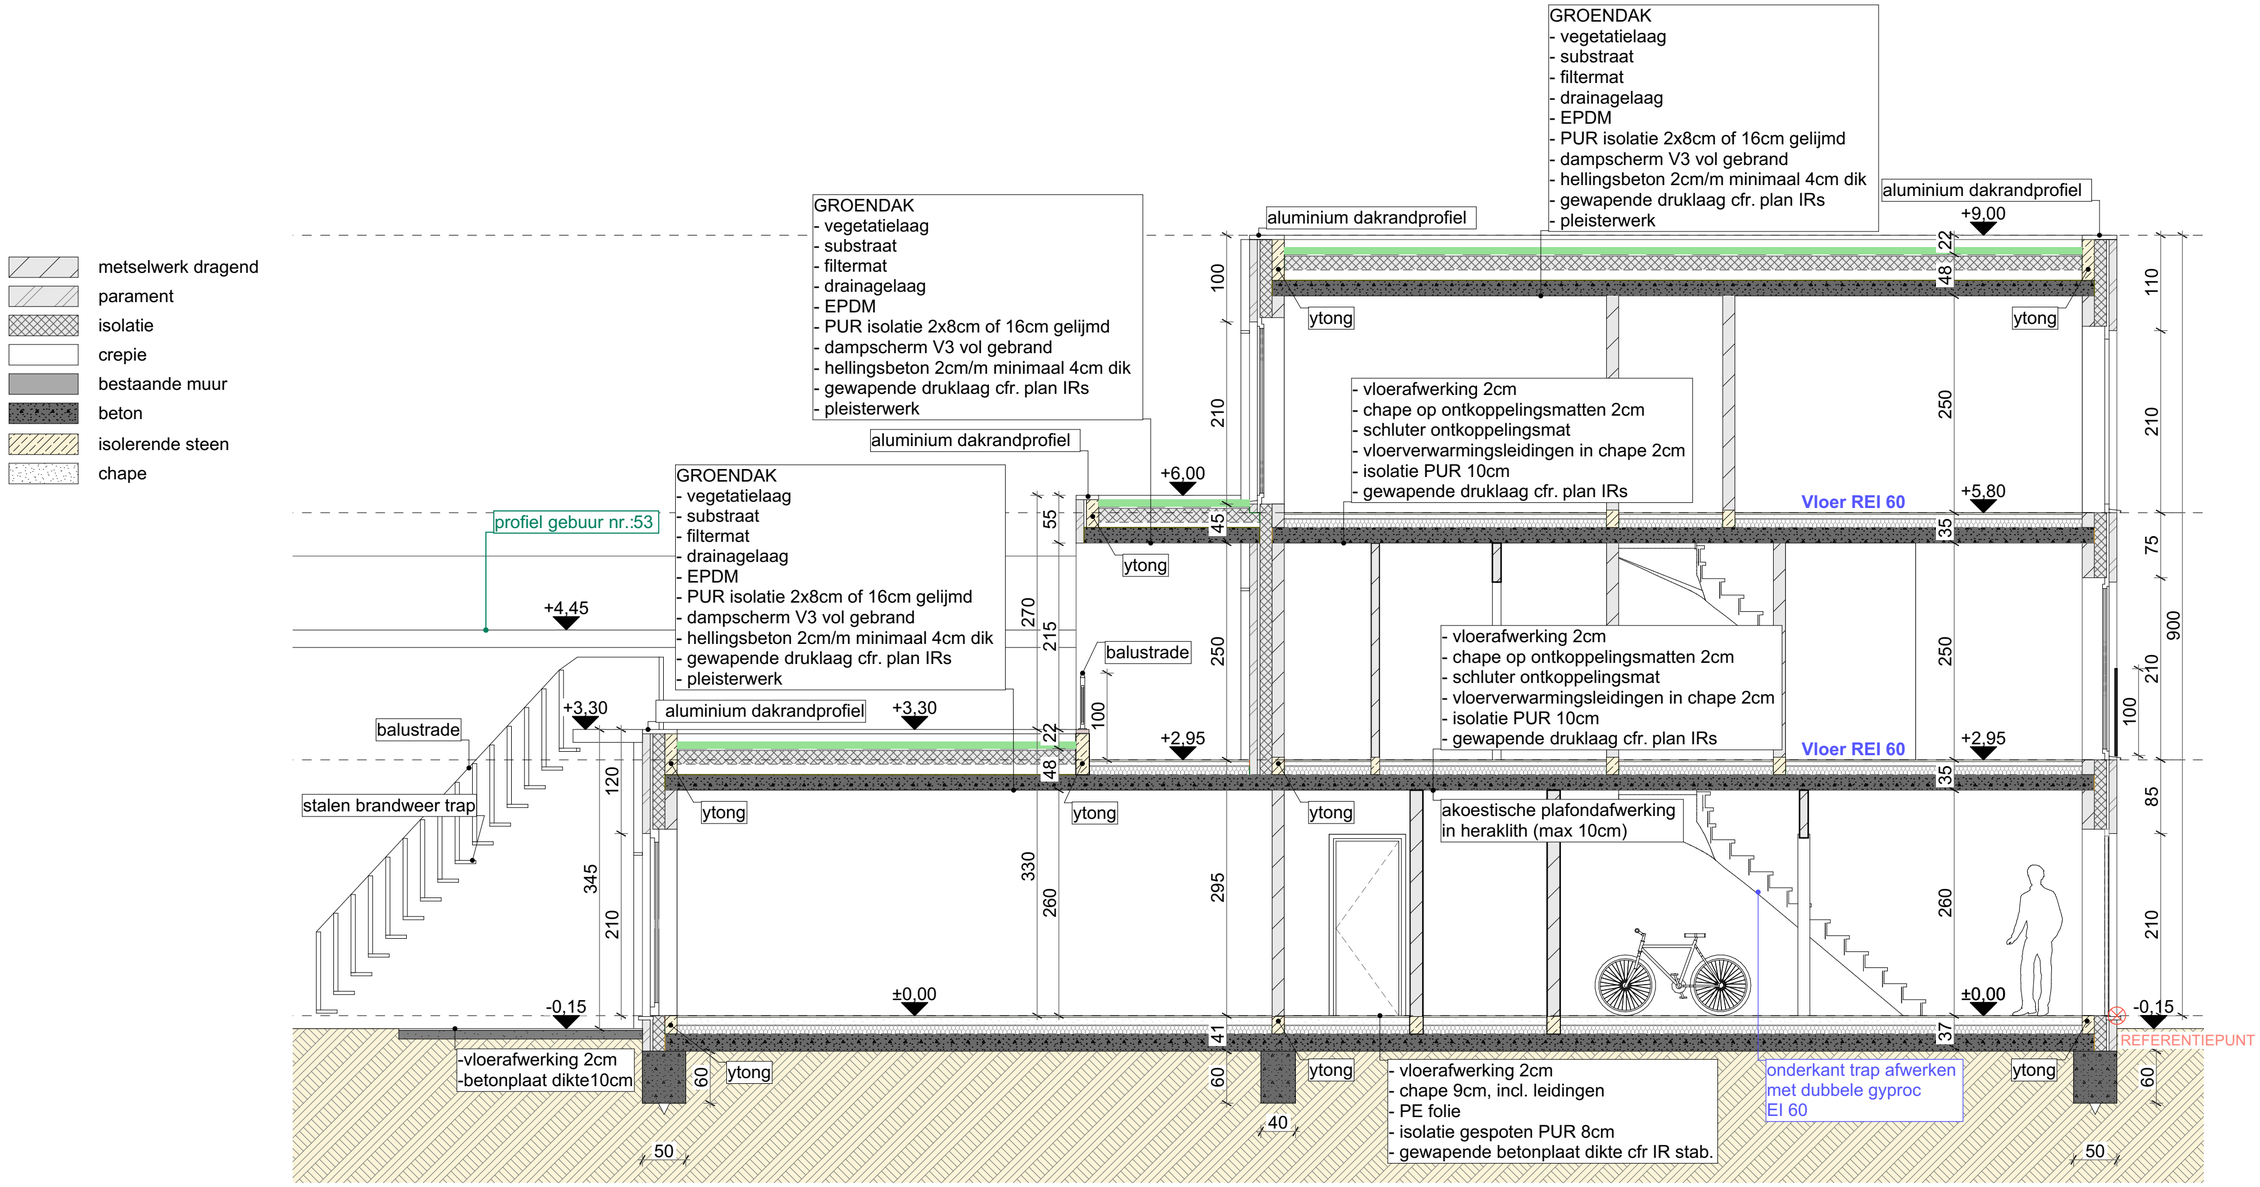

ZIE BIJZONDERE VOORWAARDE(N)

NIEUW
DOORSNEDE AA

14

100 500

SCHAAL 1/50 OP FORMAAT A2

SCHAALAT HEEFT VOORANG OP SCHAAL