


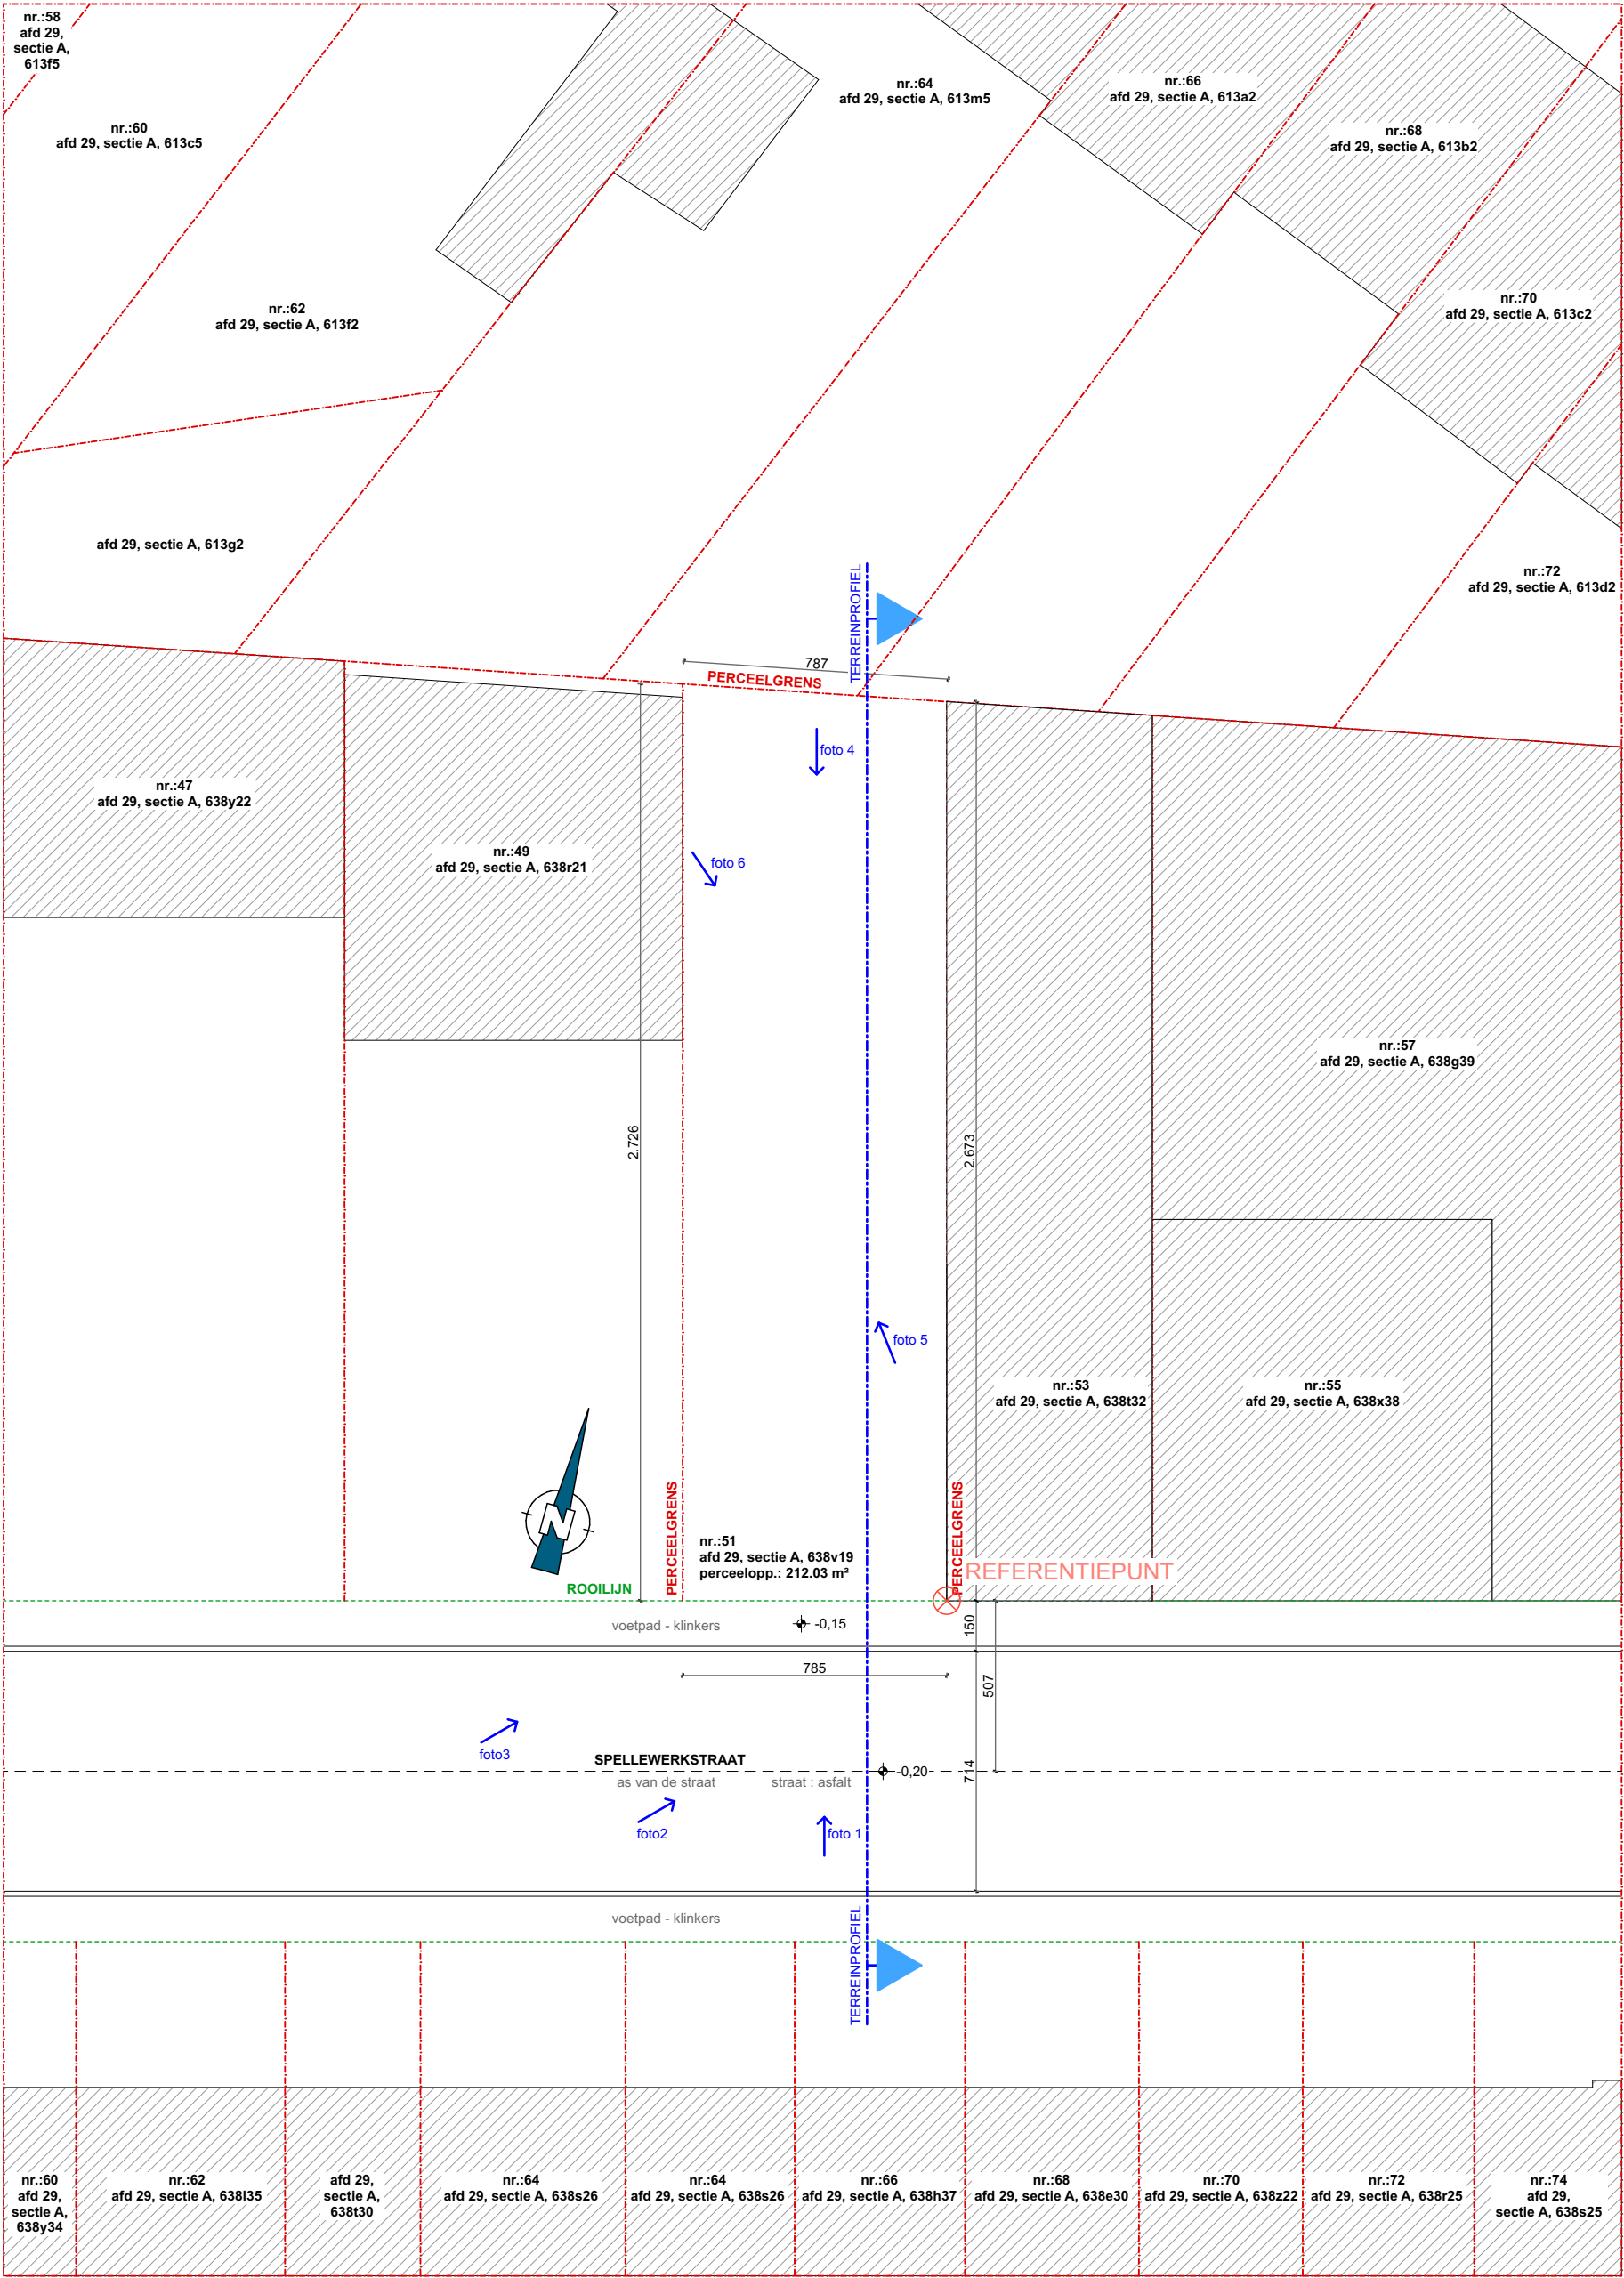

BESTAANDE INPLANTINGSPLAN