


MATERIALEN WONING

- (1) gevel: sierpleister (wit)
- (2) dak: gebakken aarde pannen (zwart)
- (3) buitenschrijnwerk: aluminium (zwart)
- (4) dorpels/plinten: blauwe hardsteen (grijs)
- (5) dorpels: aluminium (zwart)
- (6) hemelwaterafvoer: zink (grijs)

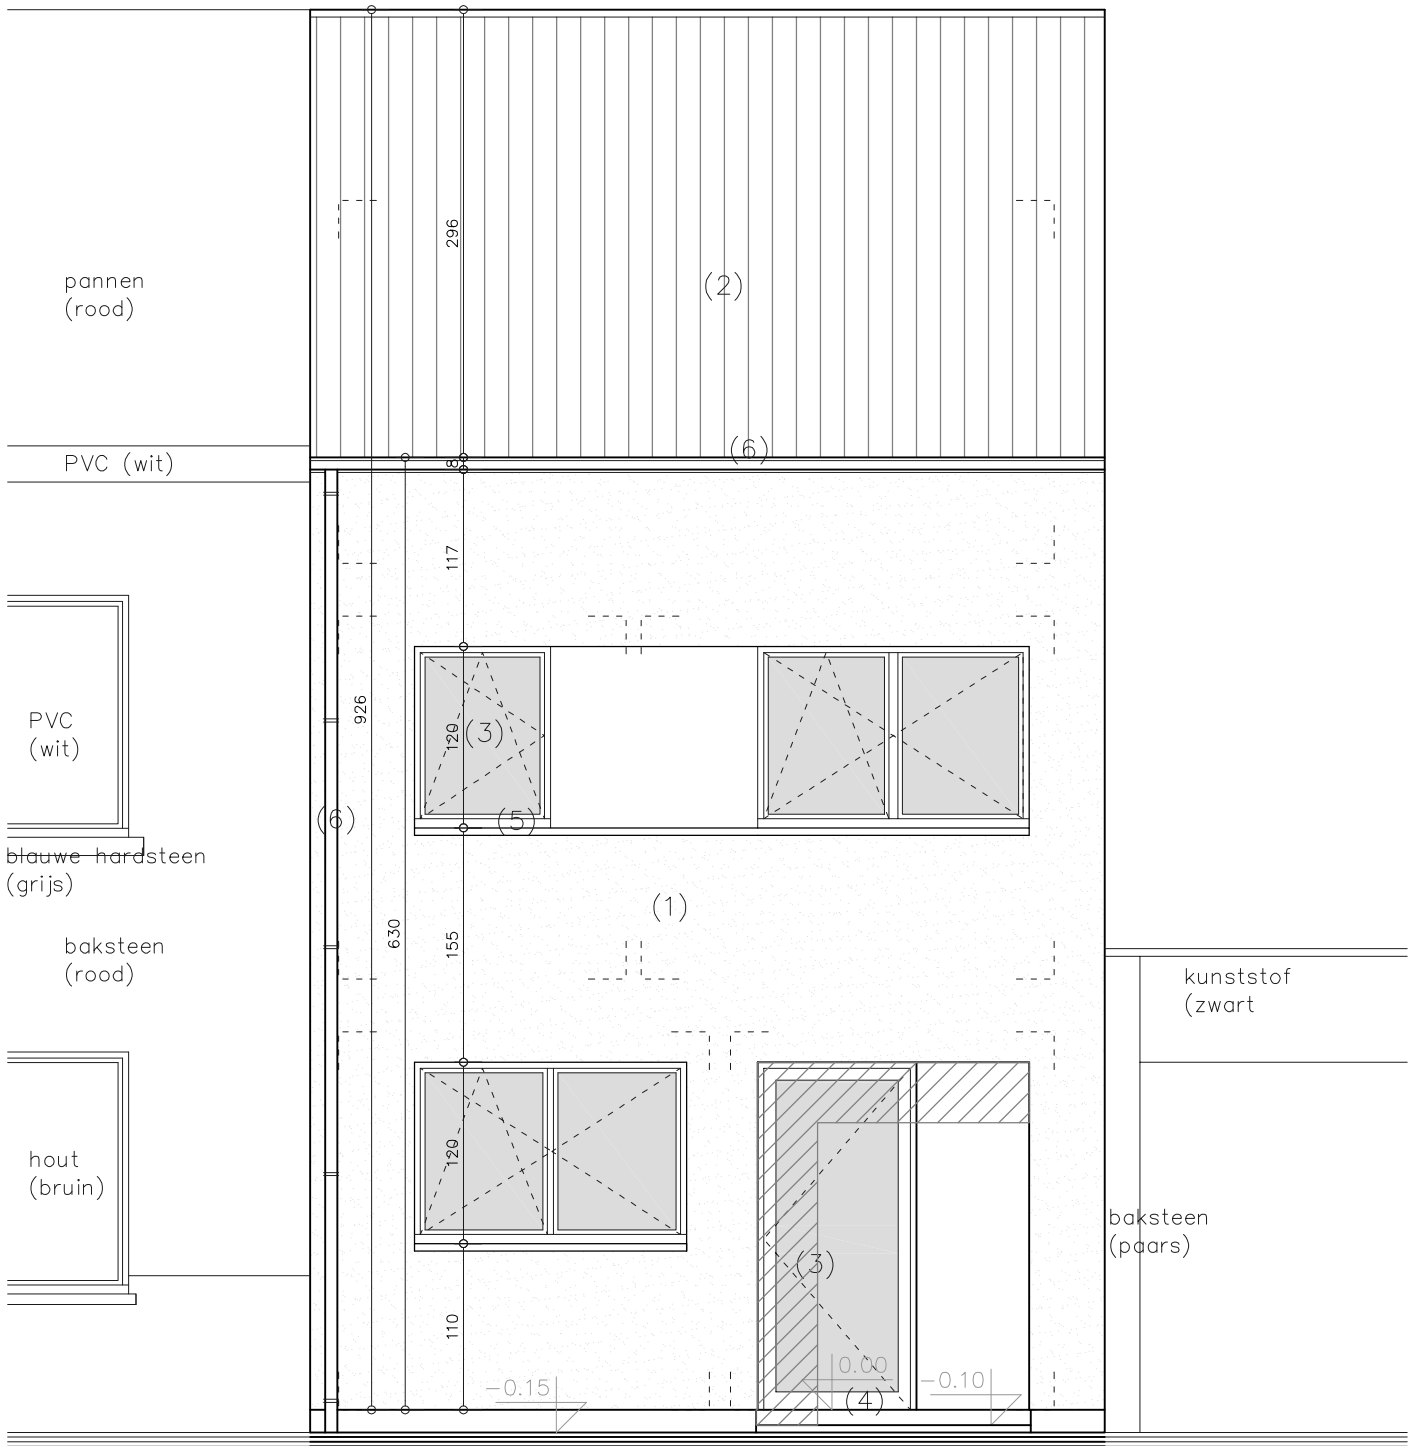

VOORGEVEL (noord-west)

schaal 1/50



AANVRAAG OMGEVINGSVERGUNNING  
BOUWEN VAN EEN GEZINSWONING

BOUWHEER  
dhr. Bob Engelbeen  
Kluisstraat 18, 9160 Lokeren  
bob@smartliving.be

BOUWPLAATS  
Sint-Godelievestraat 49  
9032 Wondelgem (Gent)  
30e afd. sectie B nr. 263F2

ARCHITECT  
steven van hecke architectuurbureau bv  
Bosstraat 71, 9240 Zele  
architect@stevenvanhecke.be