


MATERIALEN WONING

- (1) gevel: sierpleister (wit)
(2) dak: gebakken aarde pannen (zwart)
(3) buitenschrijnwerk: aluminium (zwart)
(4) dorpels/plinten: blauwe hardsteen (grijs)
(5) dorpels: aluminium (zwart)
(6) hemelwaterafvoer: zink (grijs)

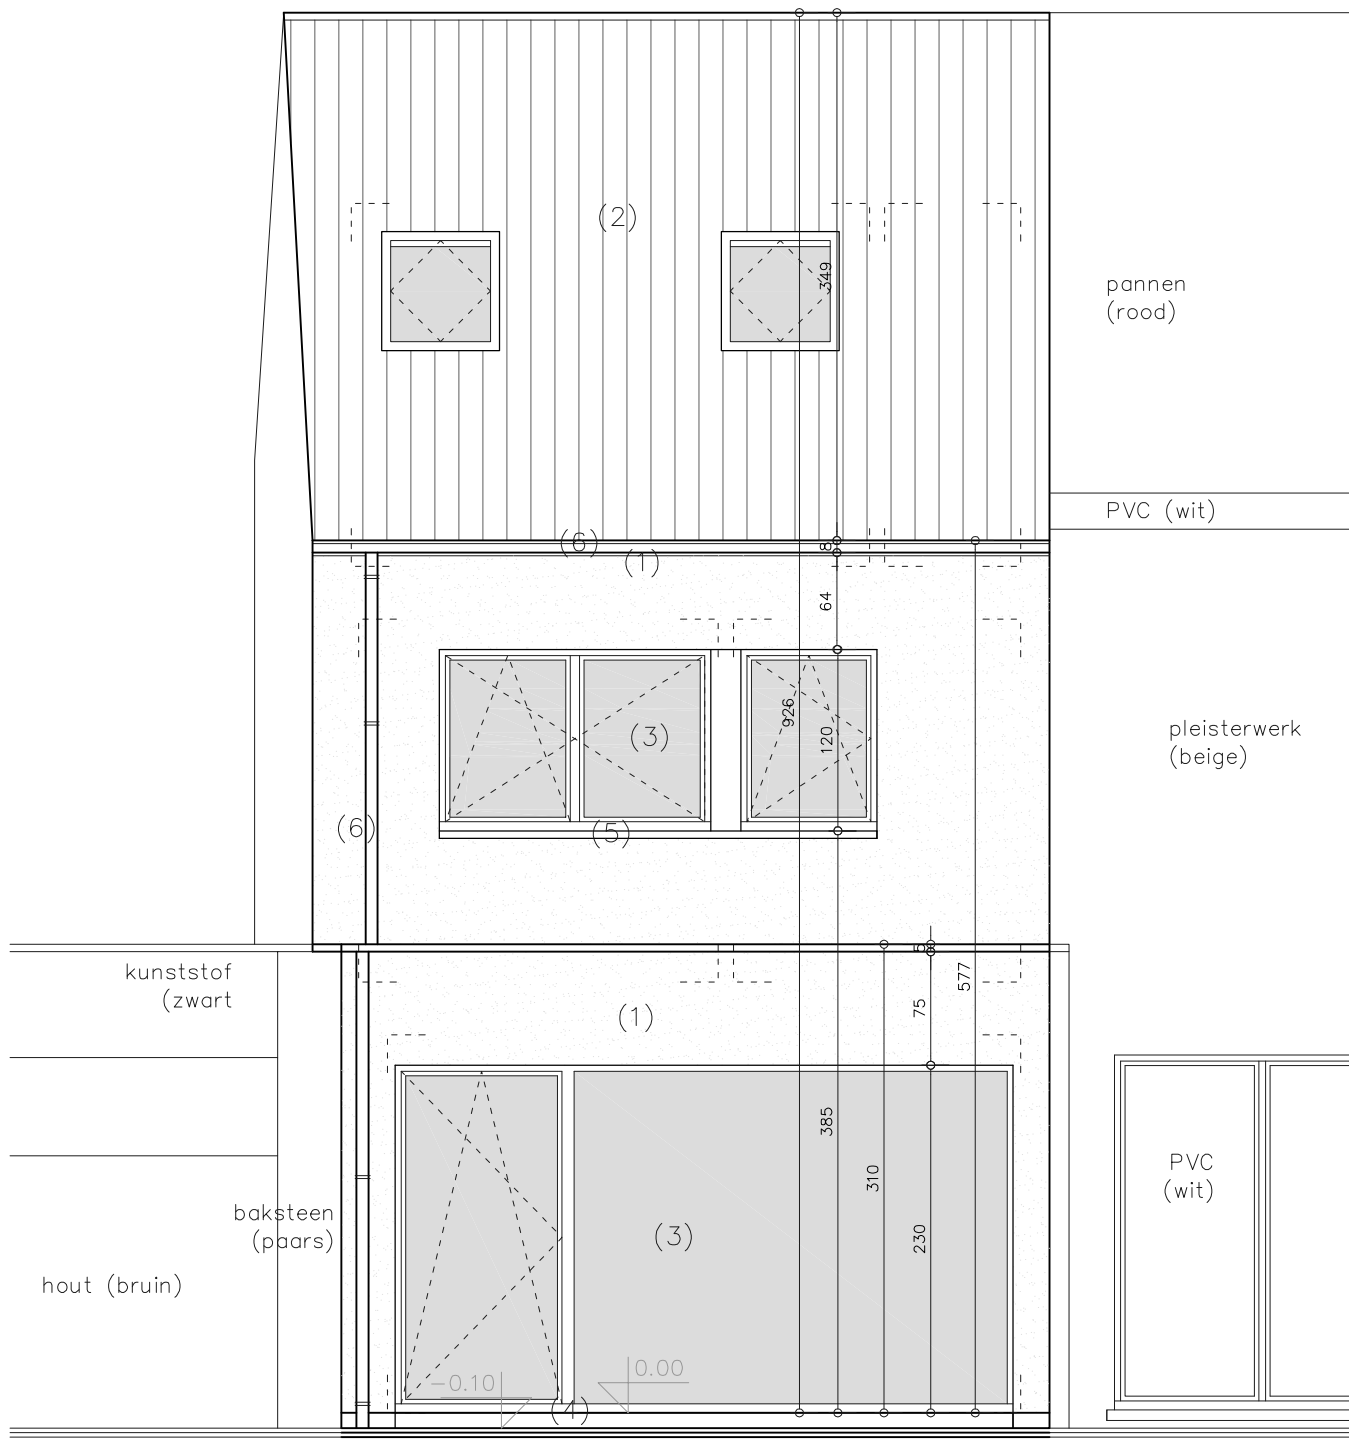

ACHTERGEVEL (zuid-oost)

schaal 1/50



AANVRAAG OMGEVINGSVERGUNNING
BOUWEN VAN EEN GEZINSWONING

BOUWHEER
dhr. Bob Engelbeen
Kluisstraat 18, 9160 Lokeren
bob@smartliving.be

BOUWPLAATS
Sint-Godelievestraat 49
9032 Wondelgem (Gent)
30e afd. sectie B nr. 263F2

ARCHITECT
steven van hecke architectuurbureau bv
Bosstraat 71, 9240 Zele
architect@stevenvanhecke.be