


LEGENDE MATERIAALGEBRUIK

	fundering
	snelbouwmetselwerk
	gevelmetselwerk
	beton
	cellenbeton
	isolatie



schaal 1/50

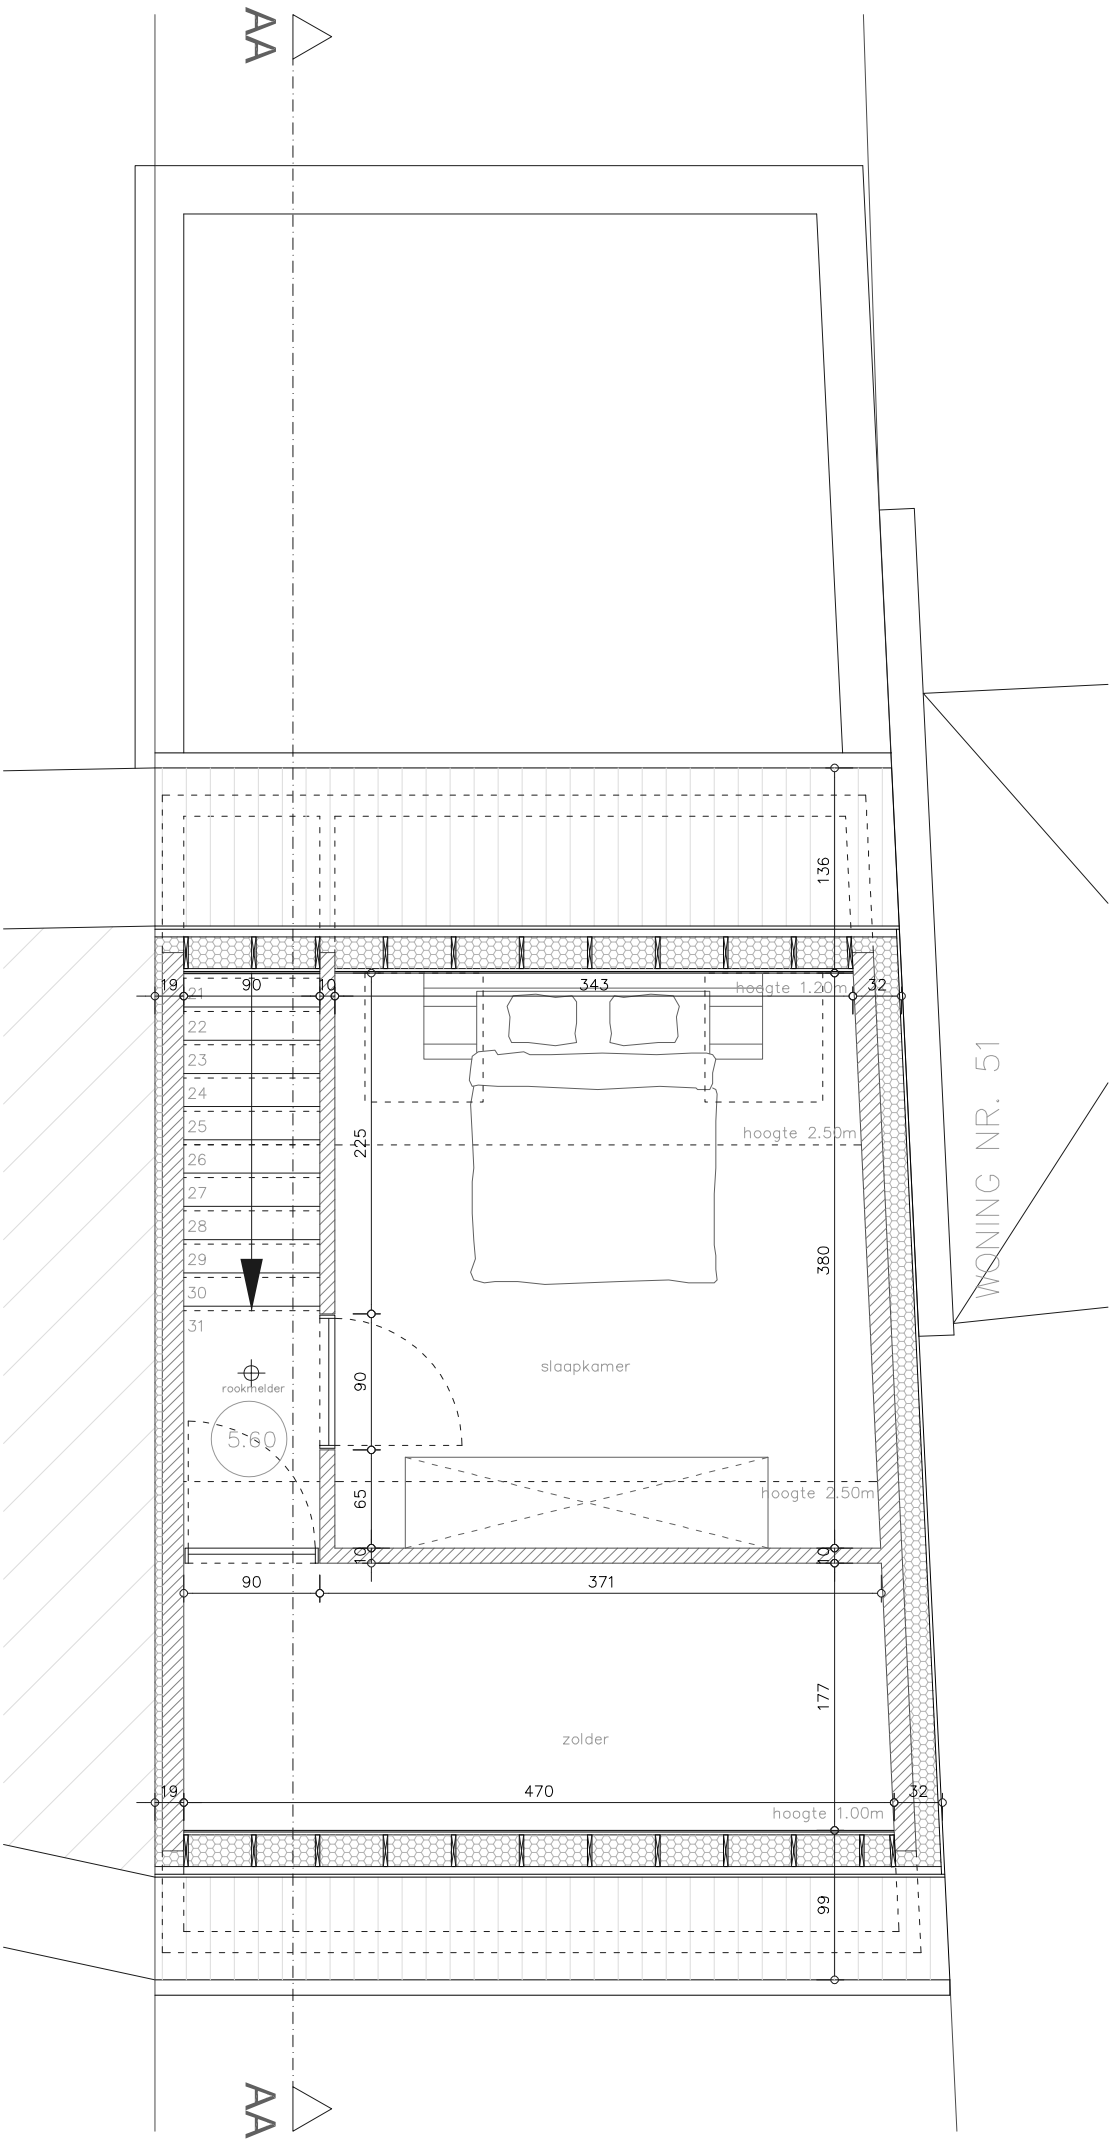

DAKVERDIEPING

AANVRAAG OMGEVINGSVERGUNNING
BOUWEN VAN EEN GEZINSWONING

BOUWHEER
dhr. Bob Engelbeen
Kluisstraat 18, 9160 Lokeren
bob@smartliving.be

BOUWPLAATS
Sint-Godelievestraat 49
9032 Wondelgem (Gent)
30e afd. sectie B nr. 263F2

ARCHITECT
steven van hecke architectuurbureau bv
Bosstraat 71, 9240 Zele
architect@stevanvanhecke.be