

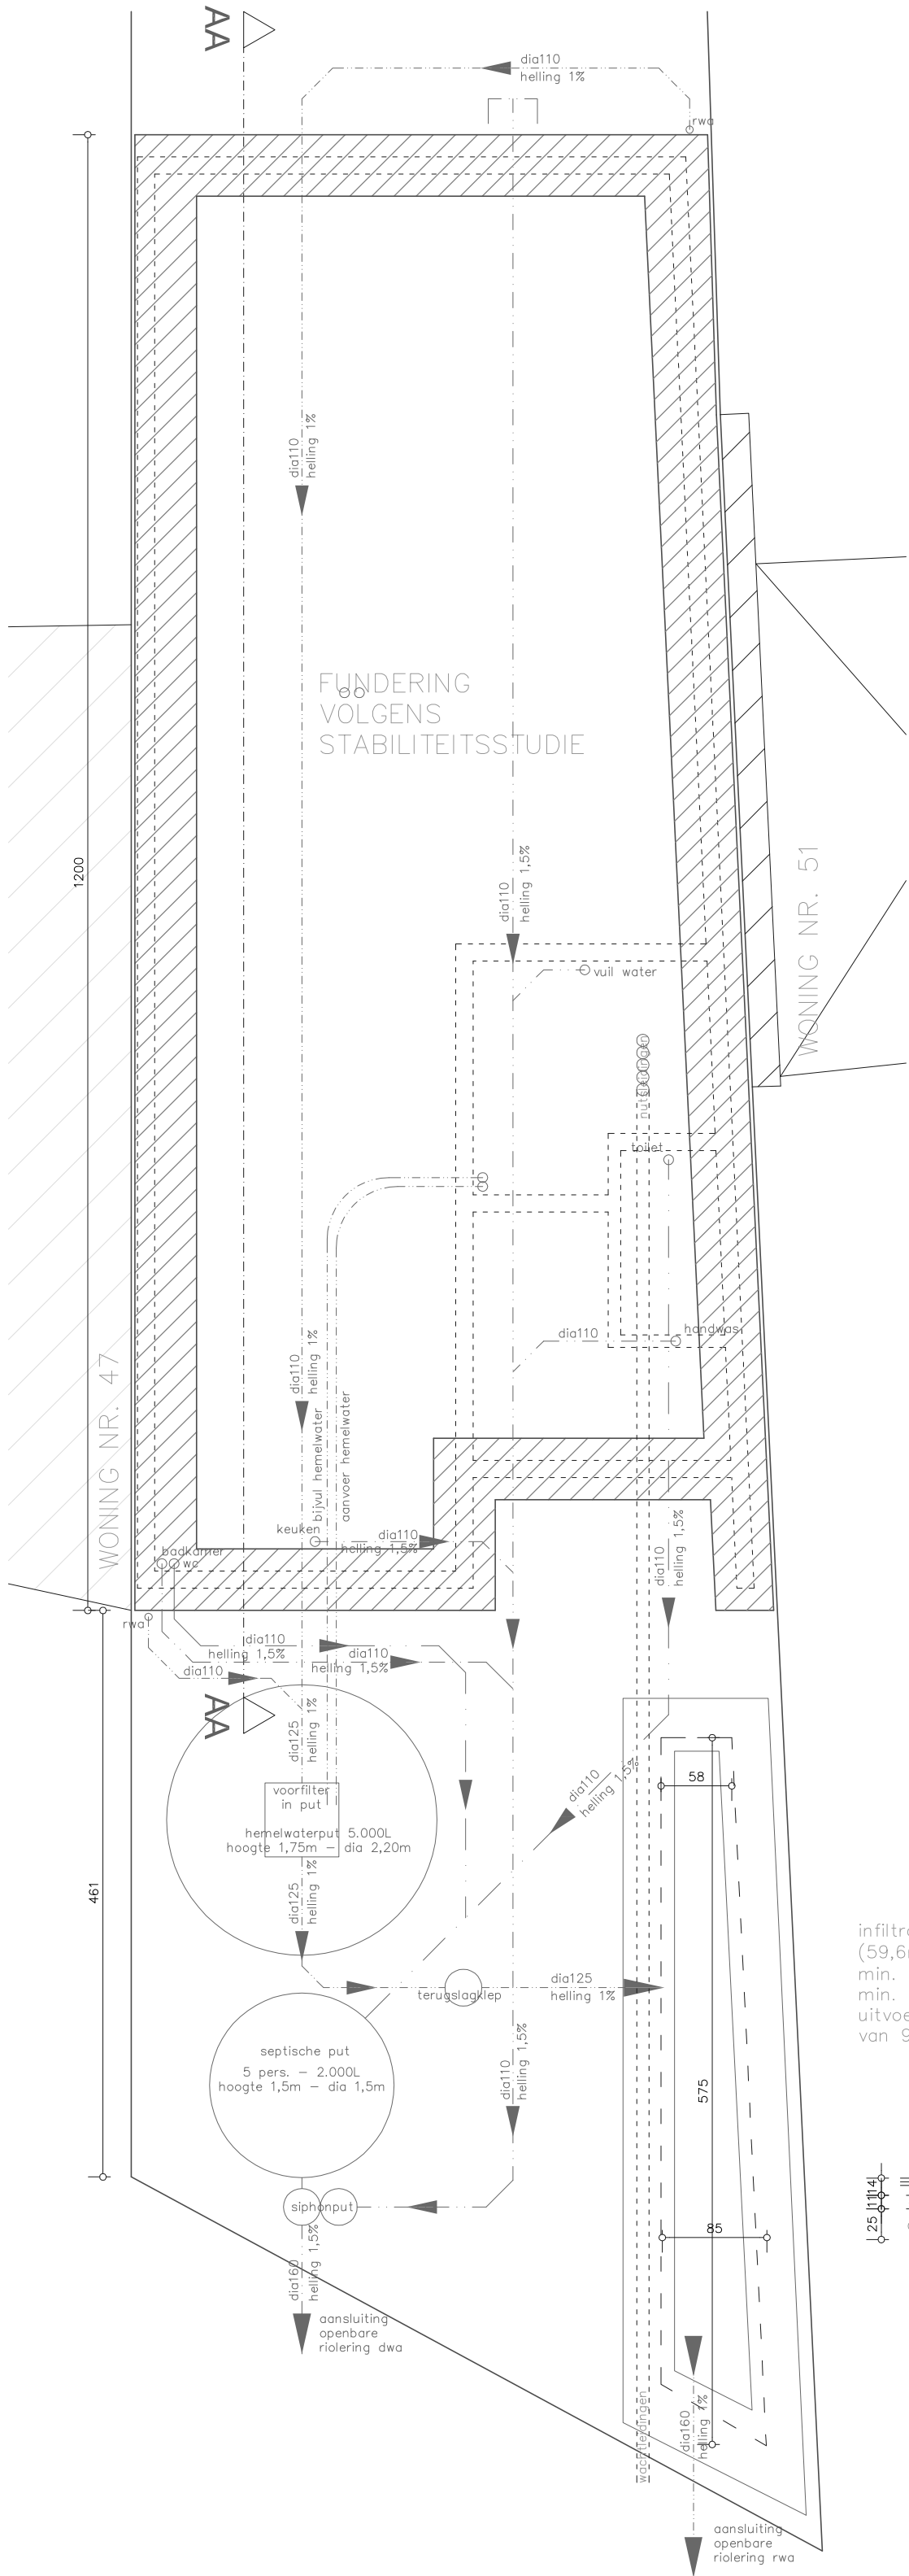


LEGENDE MATERIAALGEBRUIK	
	fundering
	snelbouwmetselwerk
	gevelmetselwerk
	beton
	cellenbeton
	isolatie
LEGENDE FUNDERING	
	riolering fecaliën
	riolering vuil water
	riolering hemelwater
rioleringsbuizen materiaal: kunststof	

ZIE BIJZONDERE
VOORWAARDE(N)

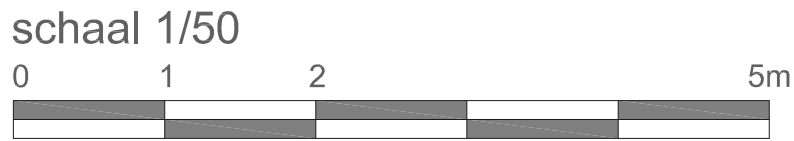

infiltratie dimensionering: 29,6m²
(59,6m² – 30m²)
min. 29,6x33 = 976,8L
min. 29,6x8% = 2,37m²
uitvoering: wadi
van 977,5L en 8,07m²

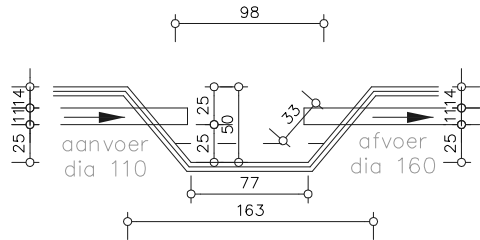

FUNDERING - RIOLERING



AANVRAAG OMGEVINGSVERGUNNING
BOUWEN VAN EEN GEZINSWONING

BOUWHEER
dhr. Bob Engelbeen
Kluisstraat 18, 9160 Lokeren
bob@smartliving.be

BOUWPLAATS
Sint-Godelievestraat 49
9032 Wondelgem (Gent)
30e afd. sectie B nr. 263F2

ARCHITECT
steven van hecke architectuurbureau bv
Bosstraat 71, 9240 Zele
architect@stevanvanhecke.be