



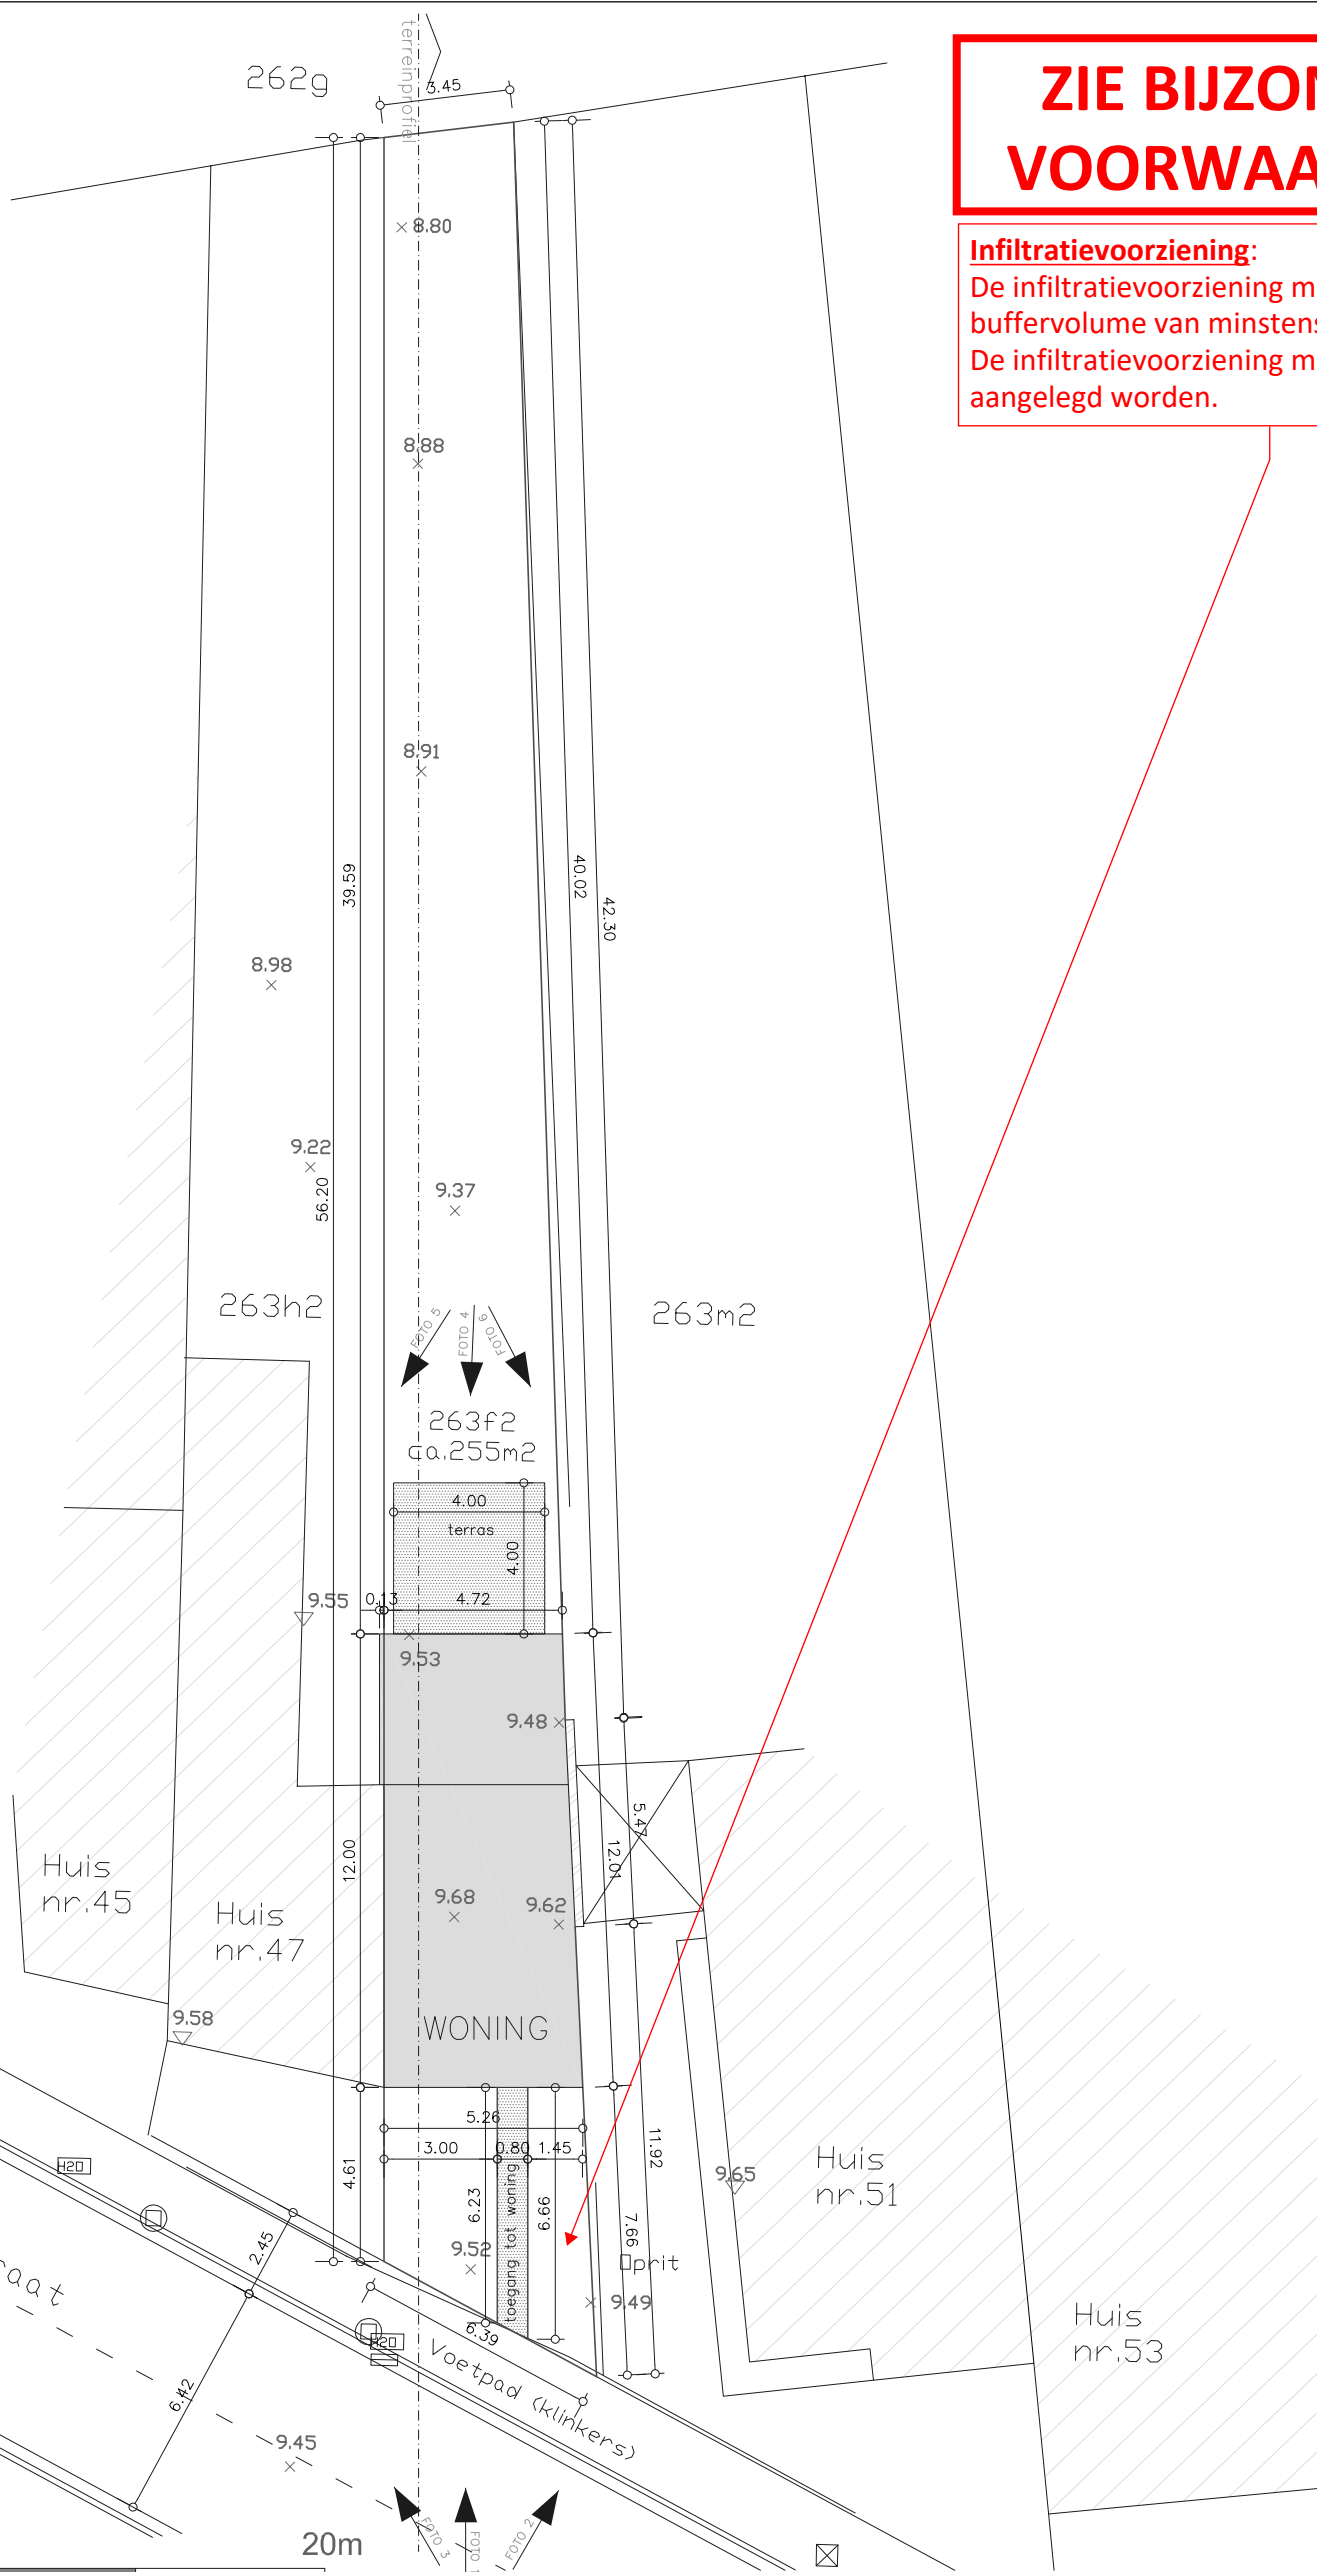

Infiltratievoorziening:
De infiltratievoorziening moet een buffervolume van minstens 990 l hebben.
De infiltratievoorziening moet bovengronds aangelegd worden.

VERHARDING
niet waterdoorlatend:
toegang tot woning = 5,2m2
terras = 16m2
waterdoorlatend:
nihil

Alle hemelwater op verharding infiltreert op natuurlijke wijze op eigen terrein.

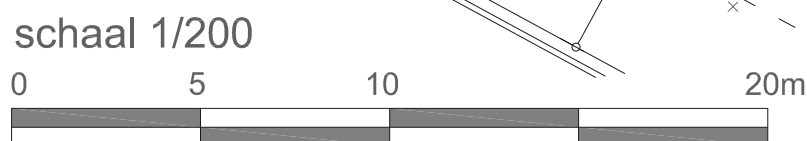

INPLANTINGSPLAN

ARCHITECT
steven van hecke architectuurbureau bv
Bosstraat 71, 9240 Zele
architect@stevenvanhecke.be