


LEGENDE INPLANTINGSPLAN
& TERREINPROFIEL

nieuwe bebouwing


aanpalende bebouwing

verhardingen
waterdoorlatend

overhardingen
niet-waterdoorlatend

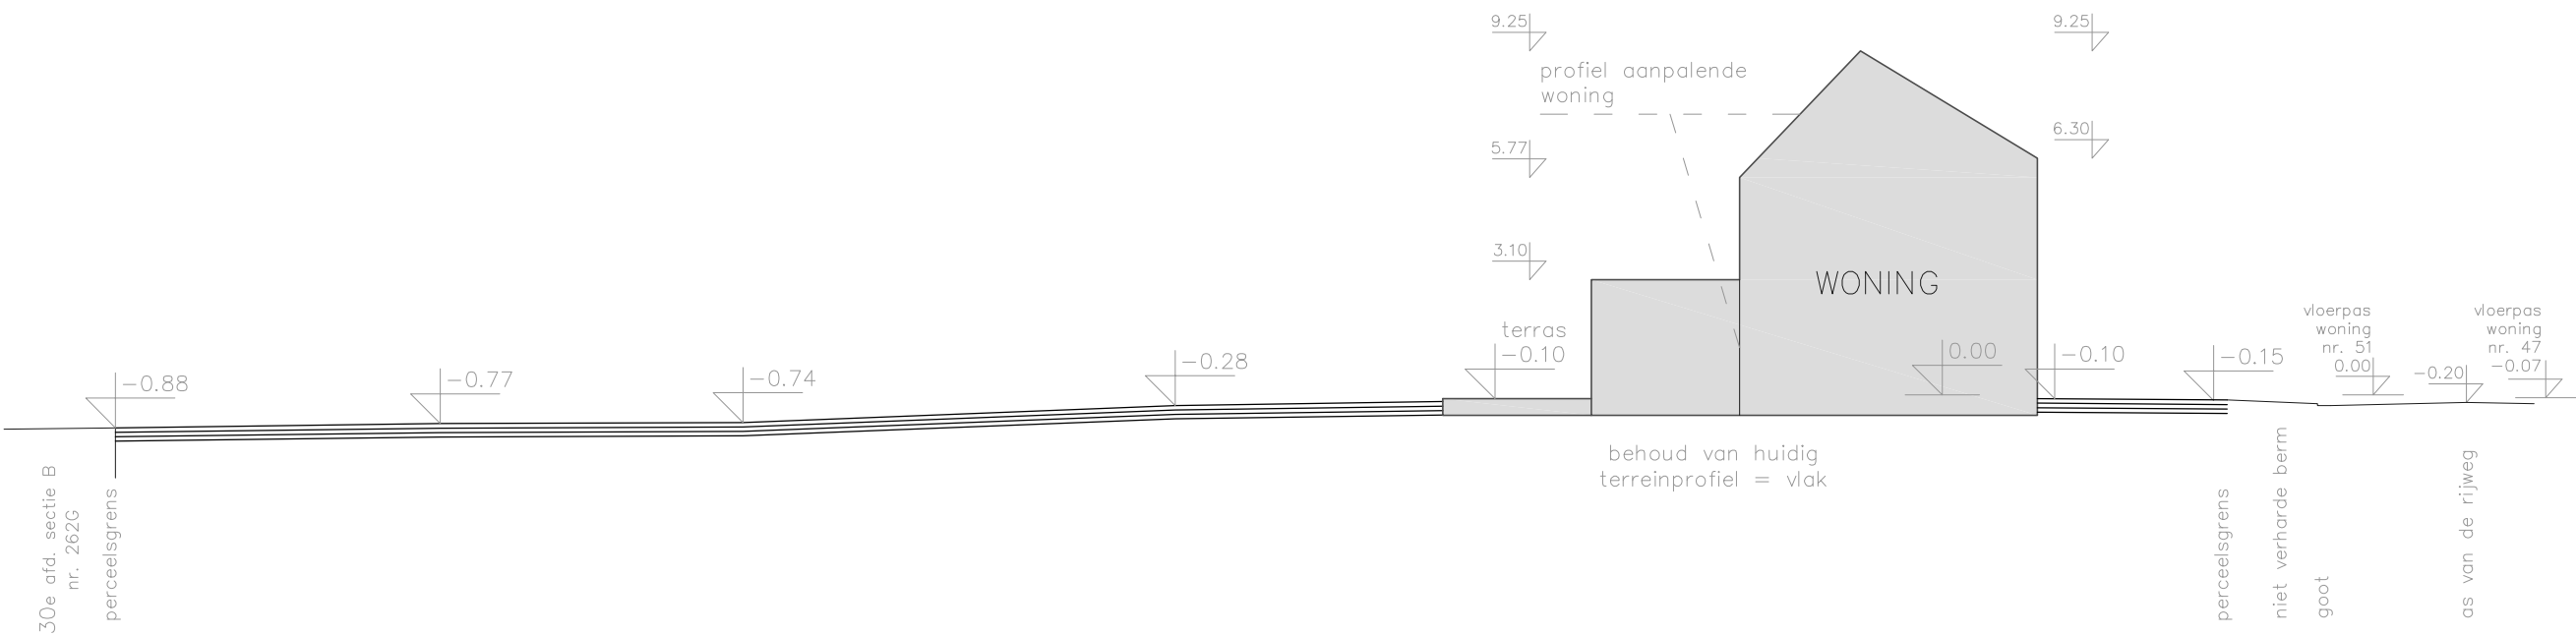

schaal 1/200

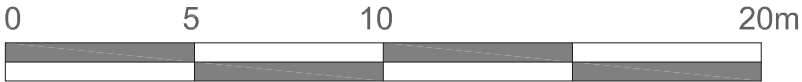

TERREINPROFIEL

AANVRAAG OMGEVINGSVERGUNNING BOUWEN VAN EEN GEZINSWONING

ARCHITECT
steven van hecke architectuurbureau bv
Bosstraat 71, 9240 Zele
architect@stevenvanhecke.be

BOUWPLAATS
Sint-Godelievestraat 49
9032 Wondelgem (Gent)
30e afd. sectie B nr. 263F2

BOUWHEER
dhr. Bob Engelbeen
Kluisstraat 18, 9160 Lokeren
bob@smartliving.be