


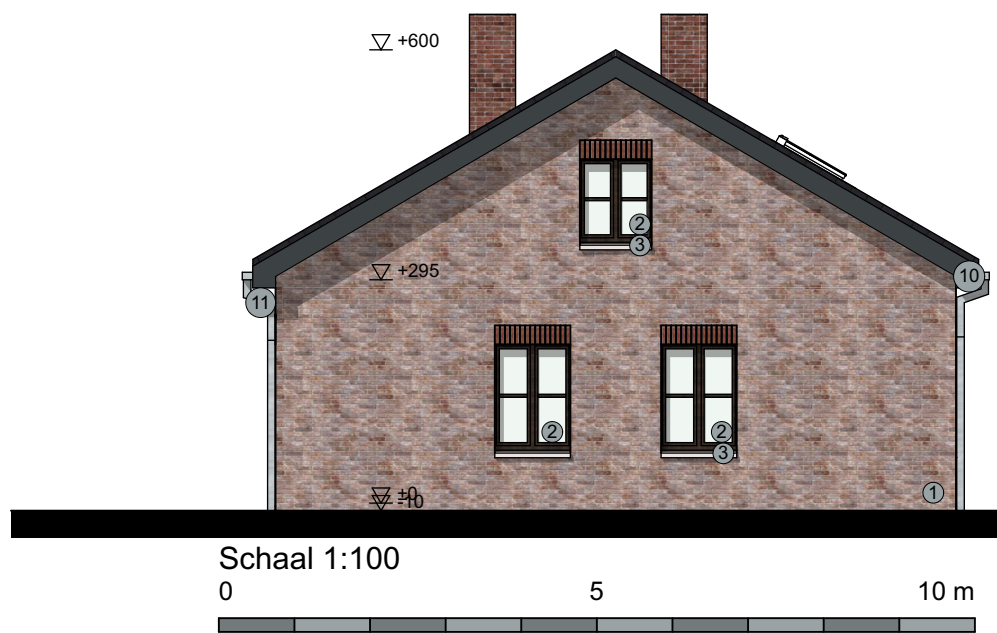

PROJECT : Gevel- en dakrenovatie van een vrijstaande woning.

LIGGING : Eikvarenweg 2
GEMEENTE : 9031 Drongen
PROVINCIE : Oost-Vlaanderen
KADASTER : AFd. 27 - Sec. C - Perc. 990/C

ARCHITECT : G4A architecten bv

arch. Gerrit Stevens
arch. Landkriet Annelore

Brugsevaart 51
9030 Mariakerke
gsm: 0498/61 78 52
mail: info@g4a-architecten.be



HANDTEKENING ARCHITECT :
arch. Gerrit Stevens

Schaal: 1:100	Datum: 15/12/2023
---------------	----------------------

G Rechtegevel bestaand

16/21