


Legende (Voorbeeld)

	bestaande constructie		
	nieuwe isolatie + gevelsteen		
	niet dragende scheidingswand		
	dragend metselwerk		
	nieuwe isolatie + chape op bestaande betonplaat		
	nieuwe isolatie op dakstructuur + pannen		
	bestaande houten dakstructuur + isolatie + pannen		
	bestaande betonvloer / fundering		
	nieuwe houtskeletbouw met houten gevelbekleding		
	Regenwaterafvoer		
	Riolering		
			Rookmelder
		①	Bestaand/nieuw gevelmetselwerk: orange-beige gevelsteen
		②	Bestaand schrijnwerk: hout kleur donkerbruin
		③	bestaande dorpels en vensterbanken in blauwsteen
		④	nieuw gevelbekleding: natuurlijk vergrijsd
		⑤	nieuw buitenschijnwerk schrijnwerk aluminium kleur: antracietgrijs
		⑥	aluminium dorpel - lichtgrijs
		⑦	aluminium poort kleur antracietgrijs
		⑧	nieuwe dakbedekking zwarte pannen
		⑨	bestaande dakbedekking roodbruine pannen
		⑩	dakoversteek in geschilderd hout
		⑪	zinken hanggoot

PROJECT : Gevel- en dakrenovatie van een vrijstaande woning.

LIGGING : Eikvarenweg 2
GEMEENTE : 9031 Drogen
PROVINCIE : Oost-Vlaanderen
KADASTER : AFd. 27 - Sec. C - Perc. 990/C

ARCHITECT : G4A architecten bv

arch. Gerrit Stevens
arch. Lanckriet Annelore

Brugsevaart 51
9030 Mariakerke
gsm: 0498/61 78 52
mail: info@g4a-architecten.be

HANDTEKENING ARCHITECT :
arch. Gerrit Stevens

CLAS
architecten

G4A Go for Architecture
info@g4a.eu
www.g4a.eu

[illegible]

Schaal: 1:100

Datum:
15/12/2023

L Legendes

21/21