


**ZIE BIJZONDERE
VOORWAARDE(N)**

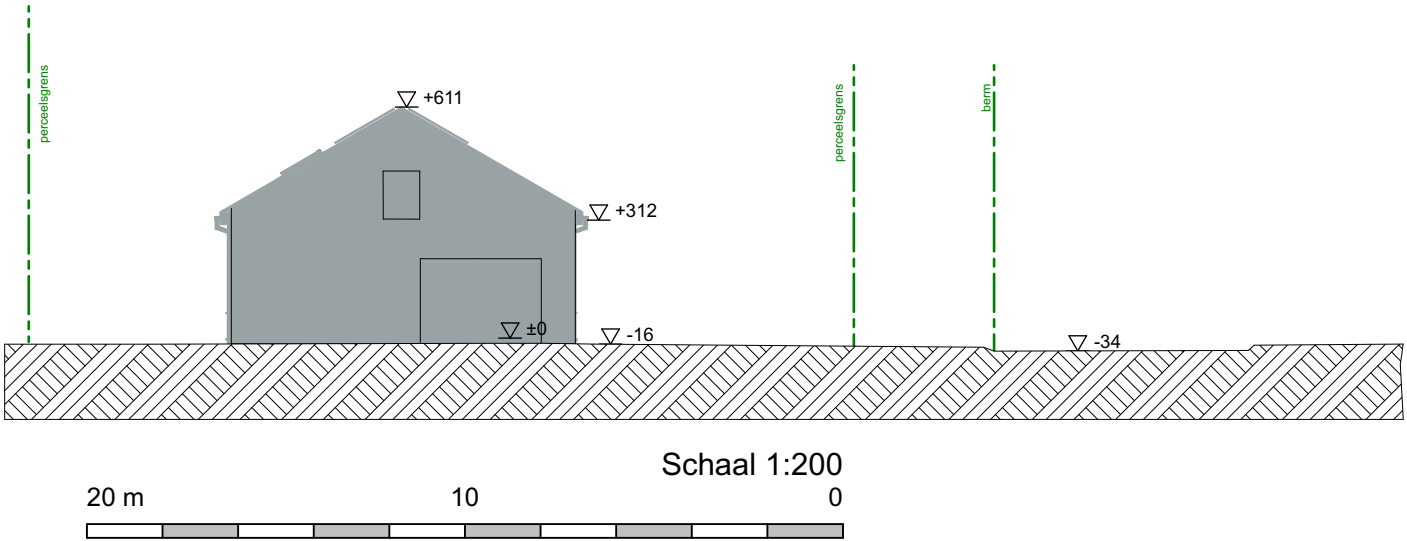

PROJECT : Gevel- en dakrenovatie van een vrijstaande woning.

LIGGING : Eikvarenweg 2
GEMEENTE : 9031 Drogen
PROVINCIE : Oost-Vlaanderen
KADASTER : AFd. 27 - Sec. C - Perc. 990/C

ARCHITECT : G4A architecten bv

arch. Gerrit Stevens
arch. Lanckriet Annelore

Brugsevaart 51
9030 Mariakerke
gsm: 0498/61 78 52
mail: info@g4a-architecten.be

HANDTEKENING ARCHITECT
arch. Gerrit Stevens

CLAS
architecten

G4A Go for Architecture
info@g4a.eu
www.g4a.eu

[illegible]

Schaal: 1:200

Datum:
15/12/2023

T Terreinprofiel nieuw

4/21