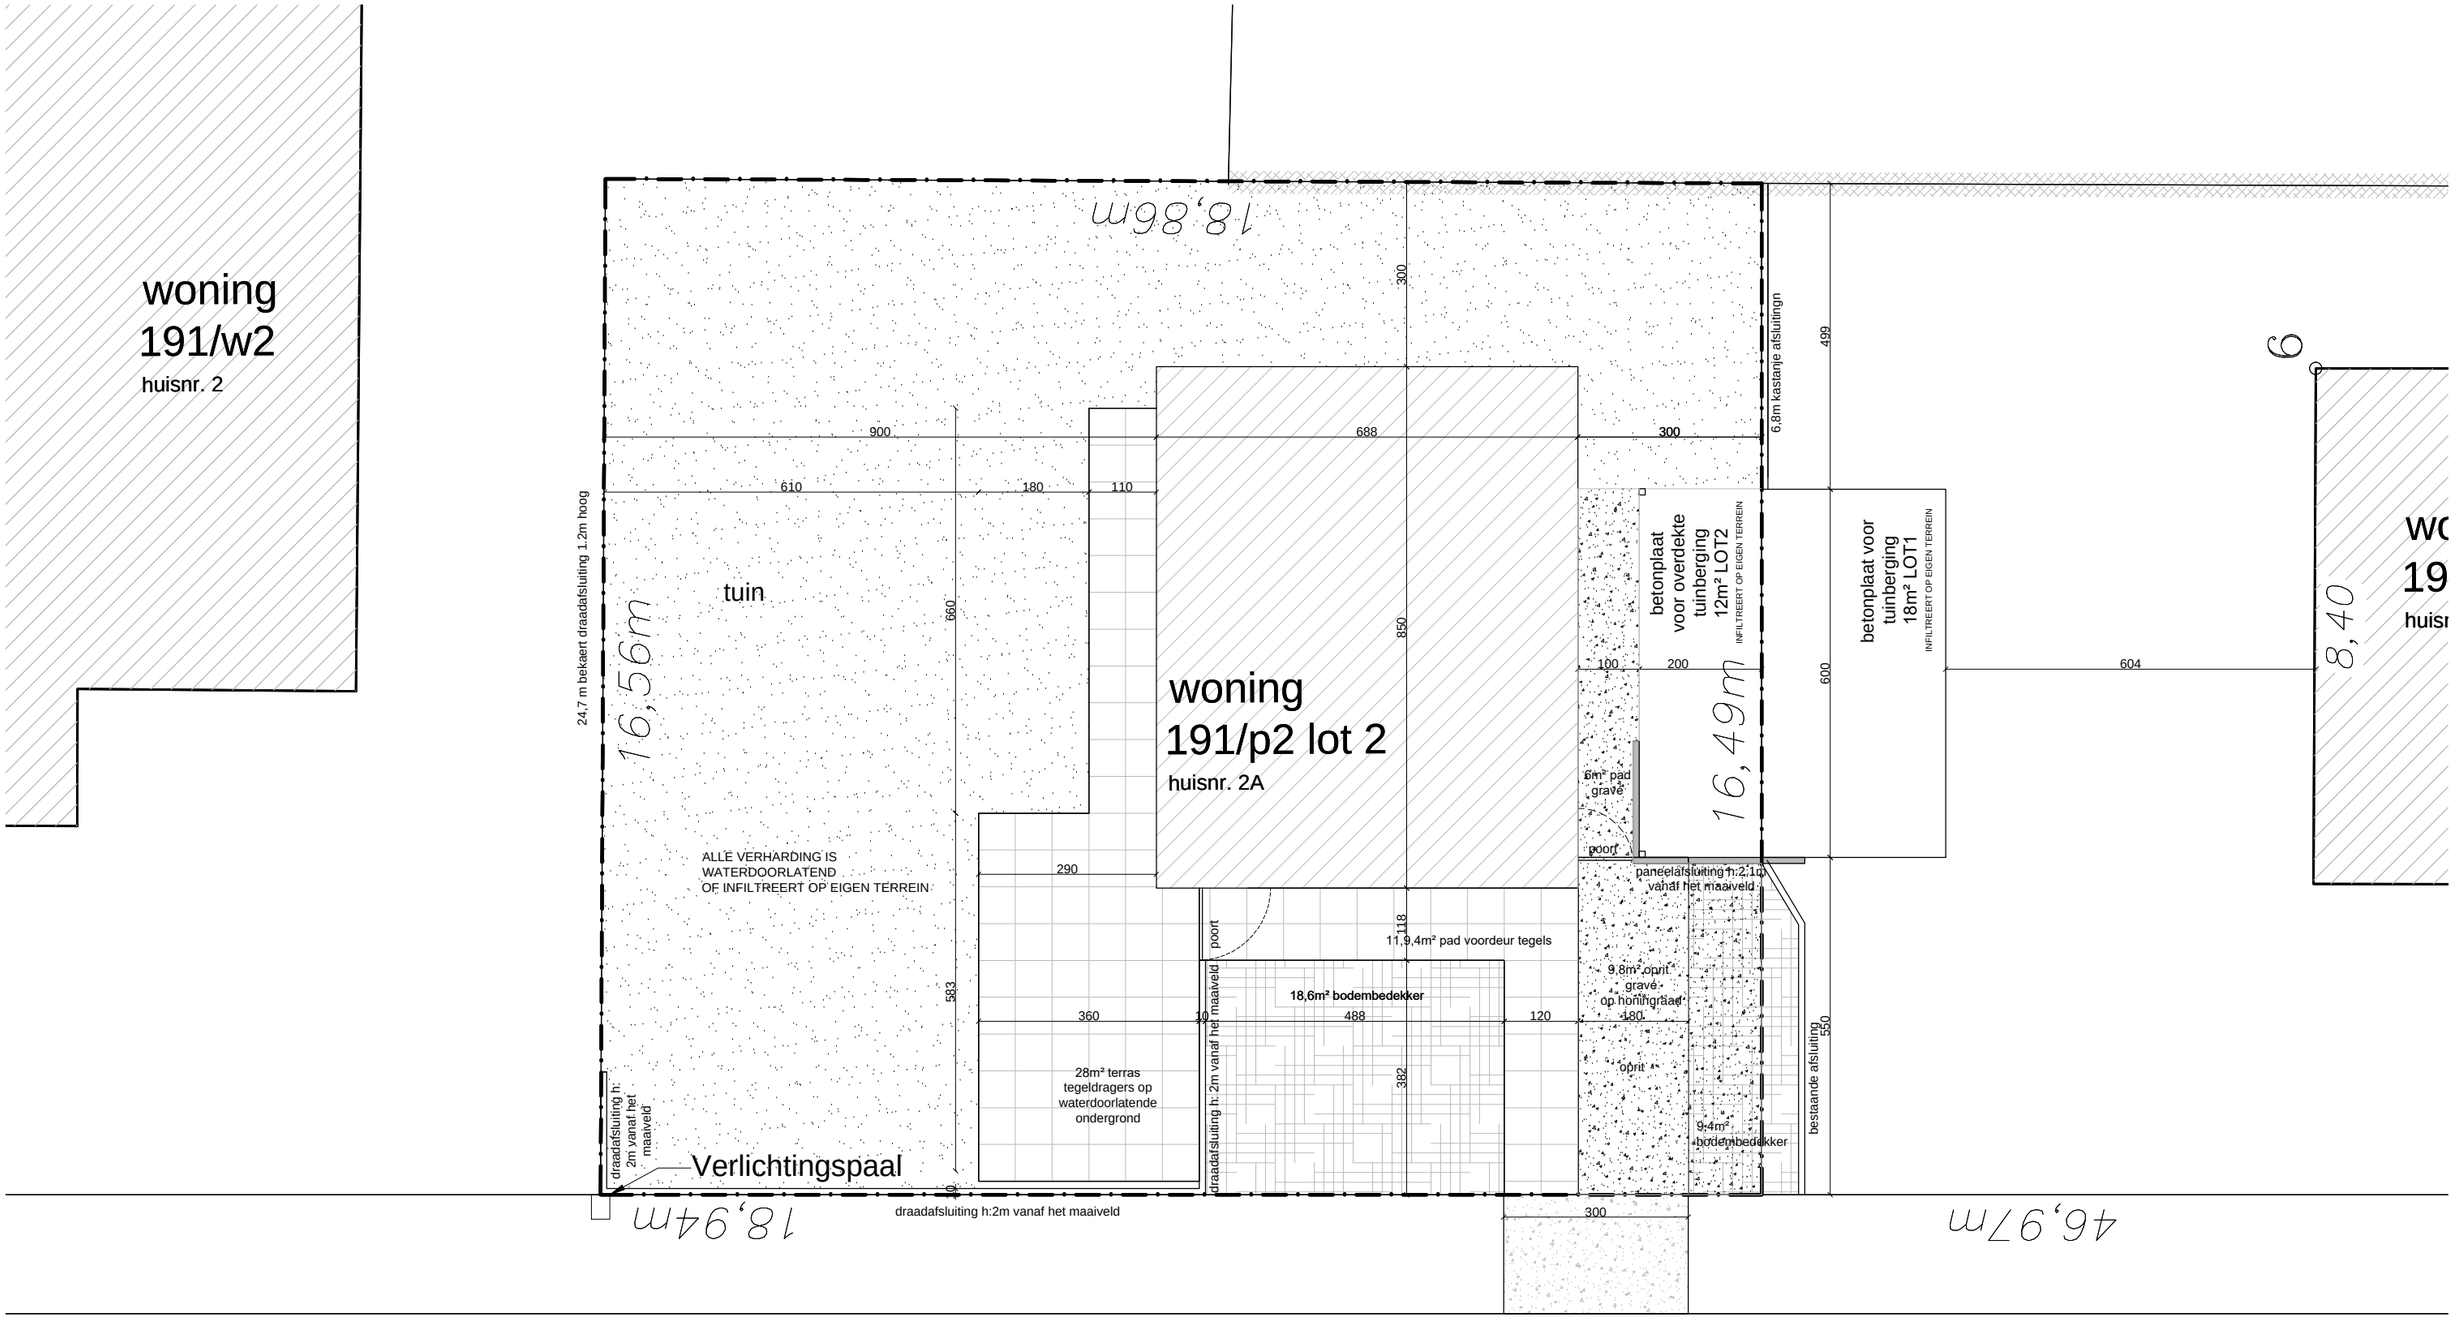


# Kleine Broekstraat- as van de weg
# gemeenteweg - beton

Volledig uitgeruste weg:

Elektriciteit / gas / water / riolering / kabel en tel. distributie aanwezig in de straat

| | | | | | | | |
|---|---|---|---|---|---|---|---|
| dossier : | 056 - Tim Vandamme | architect : | BVBA KM Architectuur,<br>vertegenwoordigd door Ir. Ar. Kris Merket<br>Bosakker 5, 9050 Gentbrugge<br>t : 0494 857 748<br>e : kris.merket@kmarchitectuur.be | onderwerp : | AANVRAAG OMGEVINGSPROJECT | schaal : | 1/100 @ A3 |
| bouwplaats : | Kleine Broekstraat 2A - 9030 Mariakerke | | | plantitel : | Plan gelijkvloers - BESTAANDE TOESTAND | | |
| bouwheer : | Tim Vandamme & Sara Van de Cotte | | | | | datum : | 17/01/2024 |