


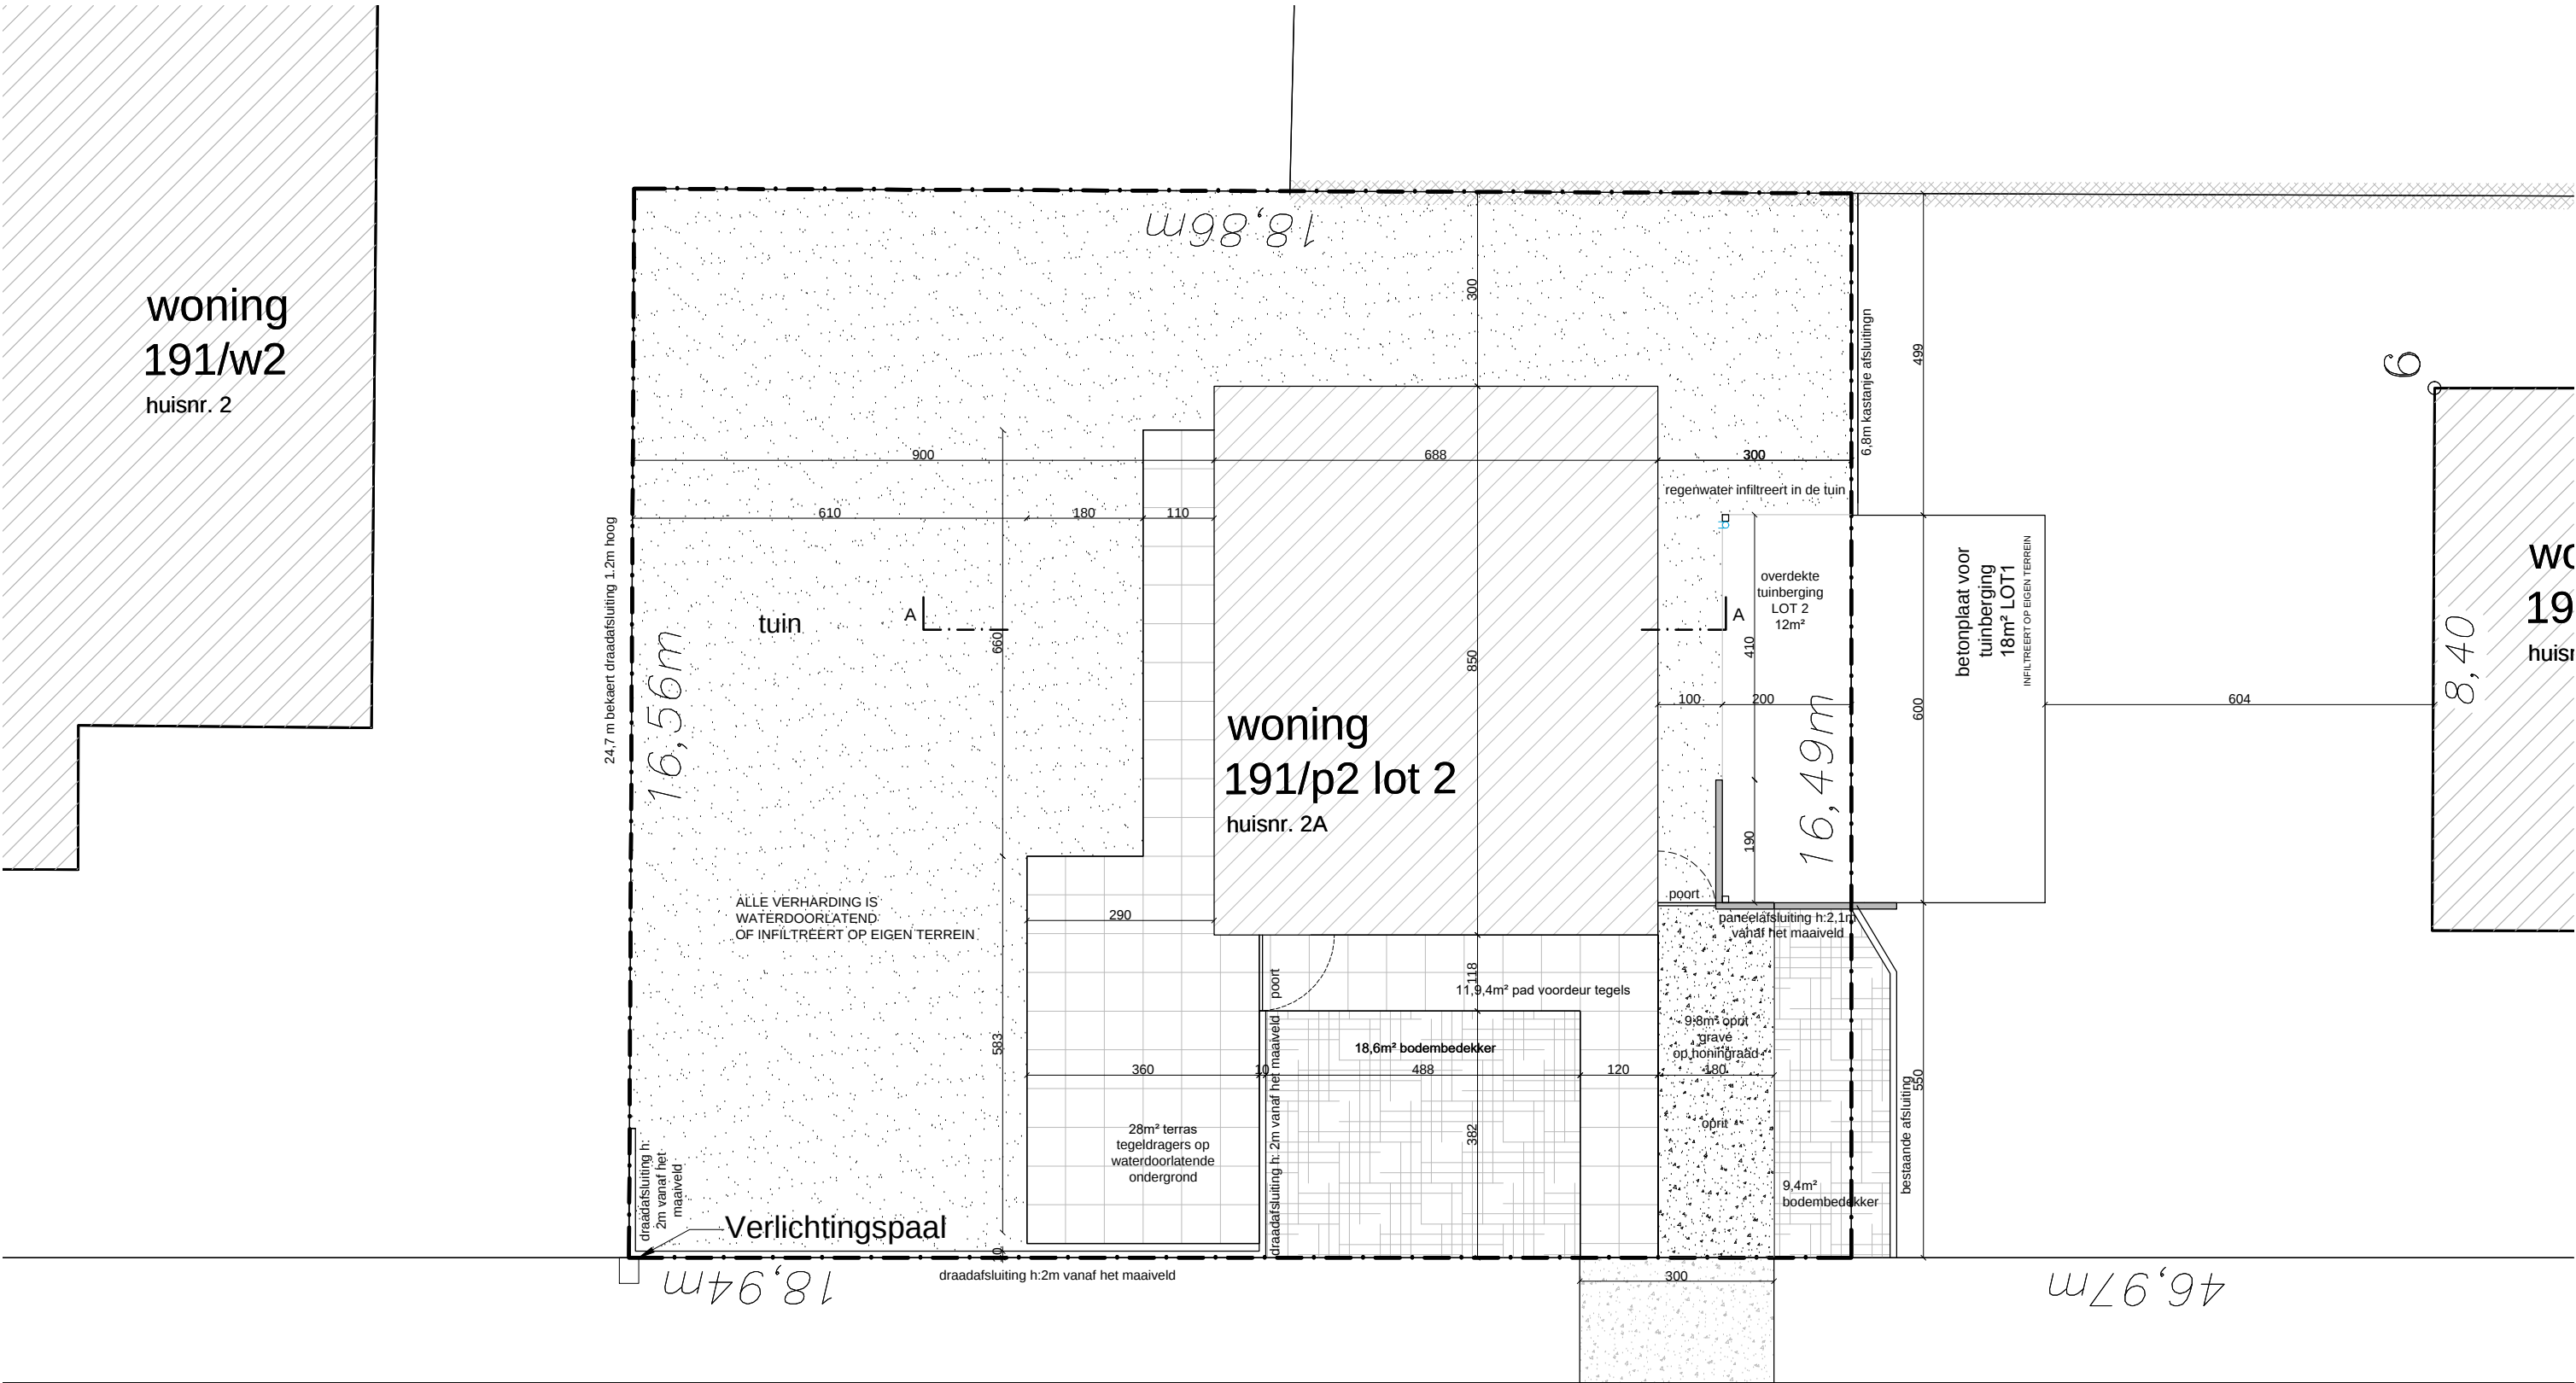

Kleine Broekstraat- as van de weg
gemeenteweg - beton

Volledig uitgeruste weg:
Elektriciteit / gas / water / riolering / kabel en tel. distributie aanwezig in de straat

dossier :	056 - Tim Vandamme	architect :	BVBA KM Architectuur, vertegenwoordigd door Ir. Ar. Kris Merket Bosakker 5, 9050 Gentbrugge t : 0494 857 748 e : kris.merket@kmarchitectuur.be	onderwerp :	AANVRAAG OMGEVINGSPROJECT		schaal :	1/100 @ A3
bouwplaats :	Kleine Broekstraat 2A - 9030 Mariakerke			plantitel :	Plan gelijkvloers - NIEUWE TOESTAND			
bouwheer :	Tim Vandamme & Sara Van de Cotte						datum :	17/01/2024