


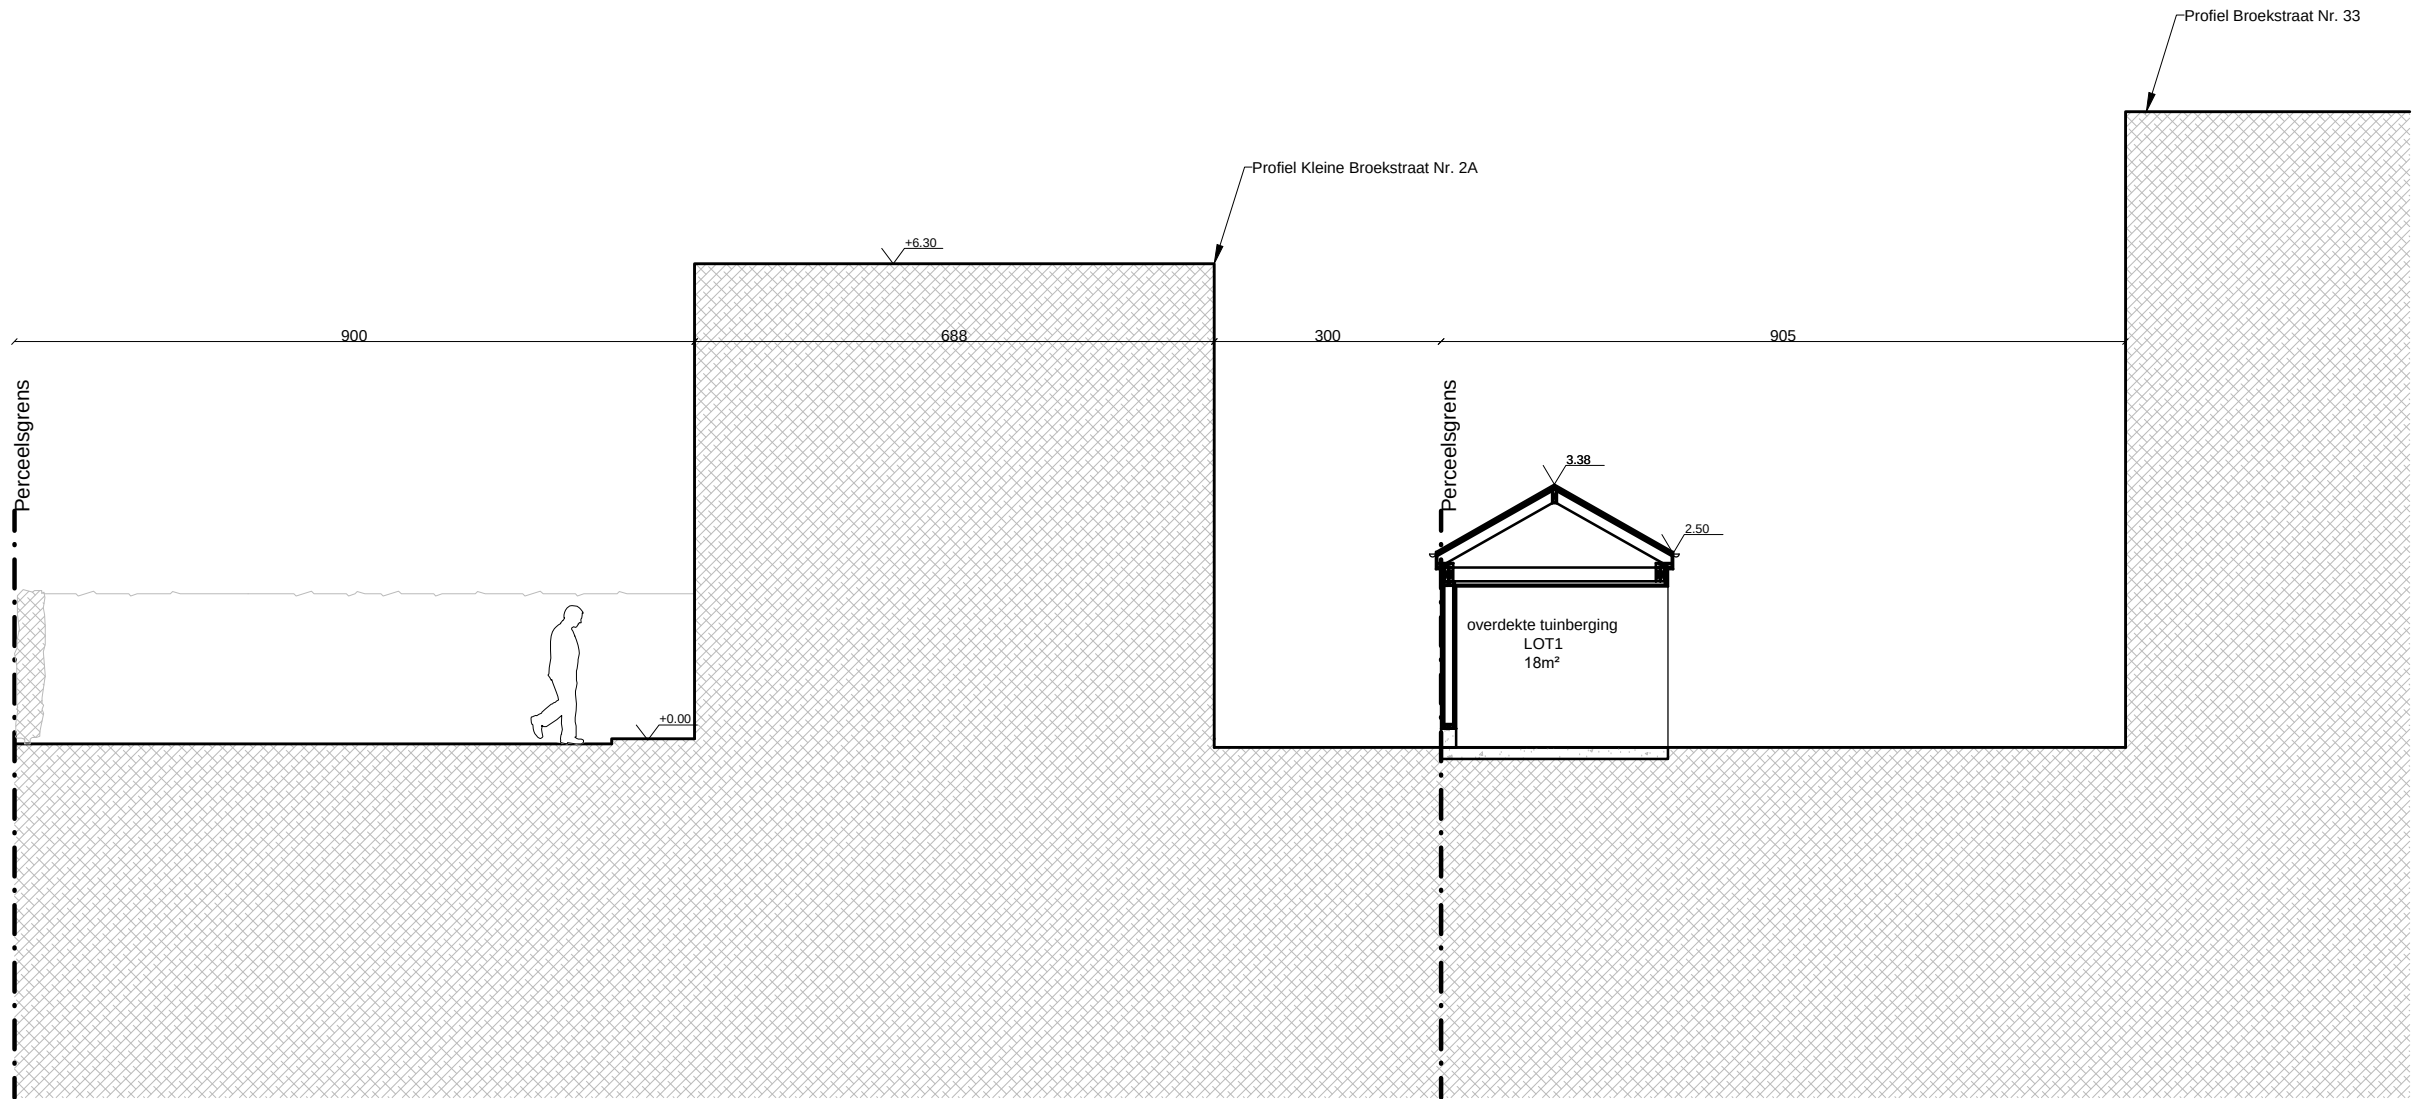

dossier : 056 - Tim Vandamme
bouwplaats : Kleine Broekstraat 2A - 9030 Mariakerke
bouwheer : Tim Vandamme & Sara Van de Cotte

architect : BVBA KM Architectuur,
vertegenwoordigd door Ir. Ar. Kris Merket
Bosakker 5, 9050 Gentbrugge
t : 0494 857 748
e : kris.merket@kmarchitectuur.be

onderwerp : AANVRAAG OMGEVINGSPROJECT
plantitel : Doorsnede AA - BESTAANDE TOESTAND

schaal : 1/100 @ A3
datum : 17/01/2024