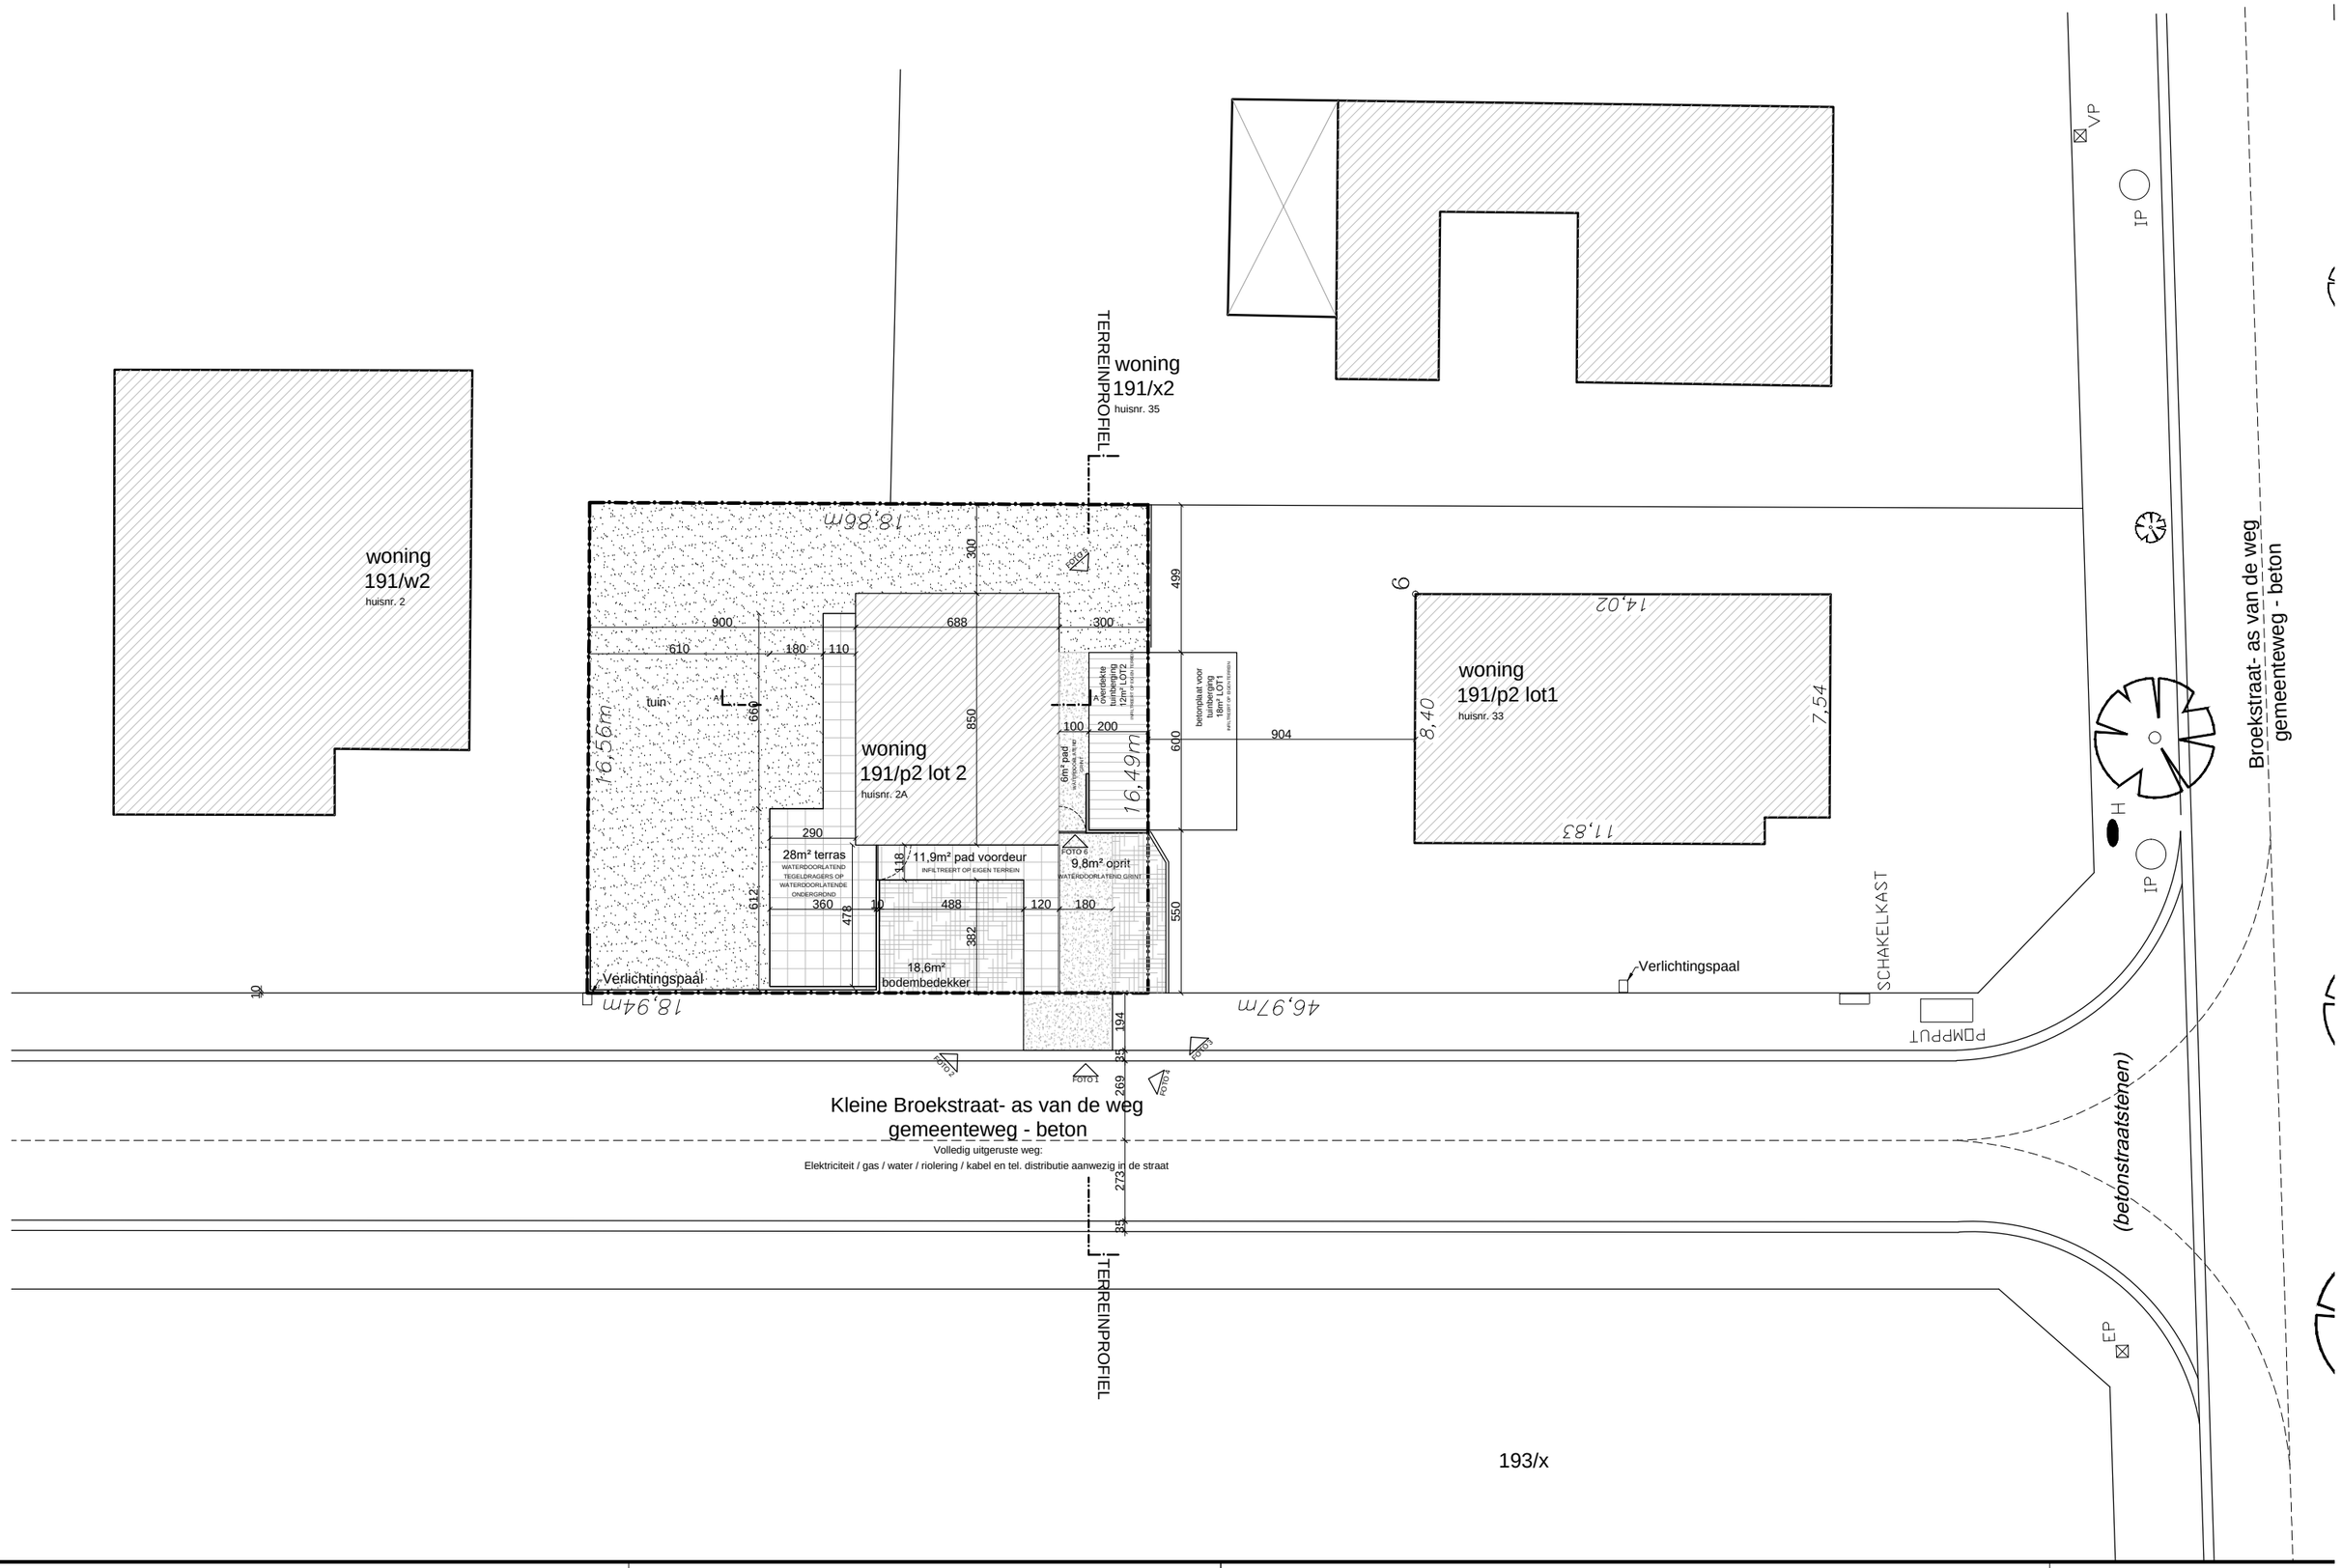

dossier :	056 - Tim Vandamme	architect :	BVBA KM Architectuur, vertegenwoordigd door Ir. Ar. Kris Merket Bosakker 5, 9050 Gentbrugge t : 0494 857 748 e : kris.merket@kmarchitectuur.be	onderwerp :	AANVRAAG OMGEVINGSPROJECT
bouwplaats :	Kleine Broekstraat 2A - 9030 Mariakerke			plantitel :	Inplantingsplan - BESTAANDE TOESTAND
bouwheer :	Tim Vandamme & Sara Van de Cotte				

schaal : 1/200 @ A3

datum : 17/01/2024