


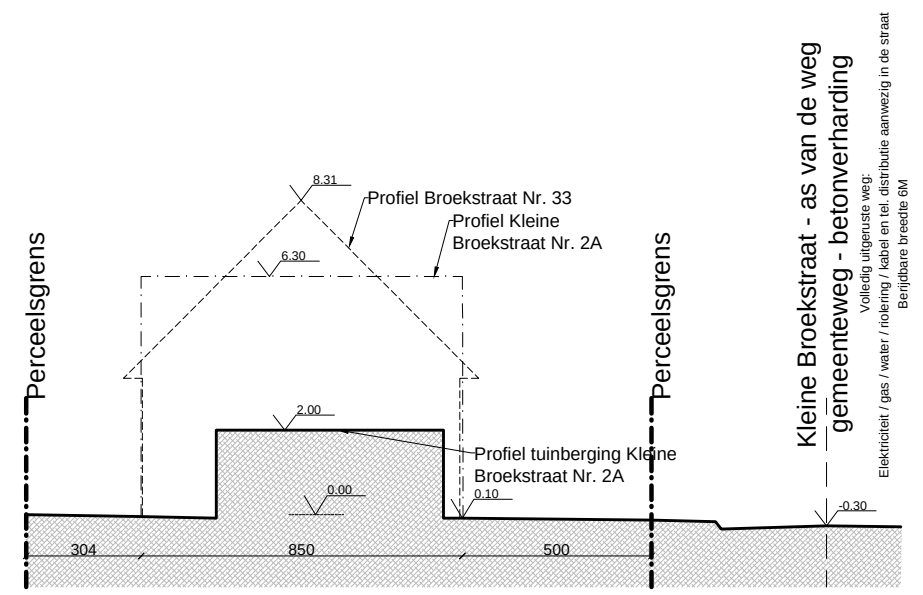

dossier : 056 - Tim Vandamme bouwplaats : Kleine Broekstraat 2A - 9030 Mariakerke bouwheer : Tim Vandamme & Sara Van de Cotte	architect : BVBA KM Architectuur, vertegenwoordigd door Ir. Ar. Kris Merket Bosakker 5, 9050 Gentbrugge t : 0494 857 748 e : kris.merket@kmarchitectuur.be	onderwerp : AANVRAAG OMGEVINGSPROJECT plantitel : Terreinprofiel - NIEUWE TOESTAND	schaal : 1/200 @ A3
			datum : 17/01/2024