


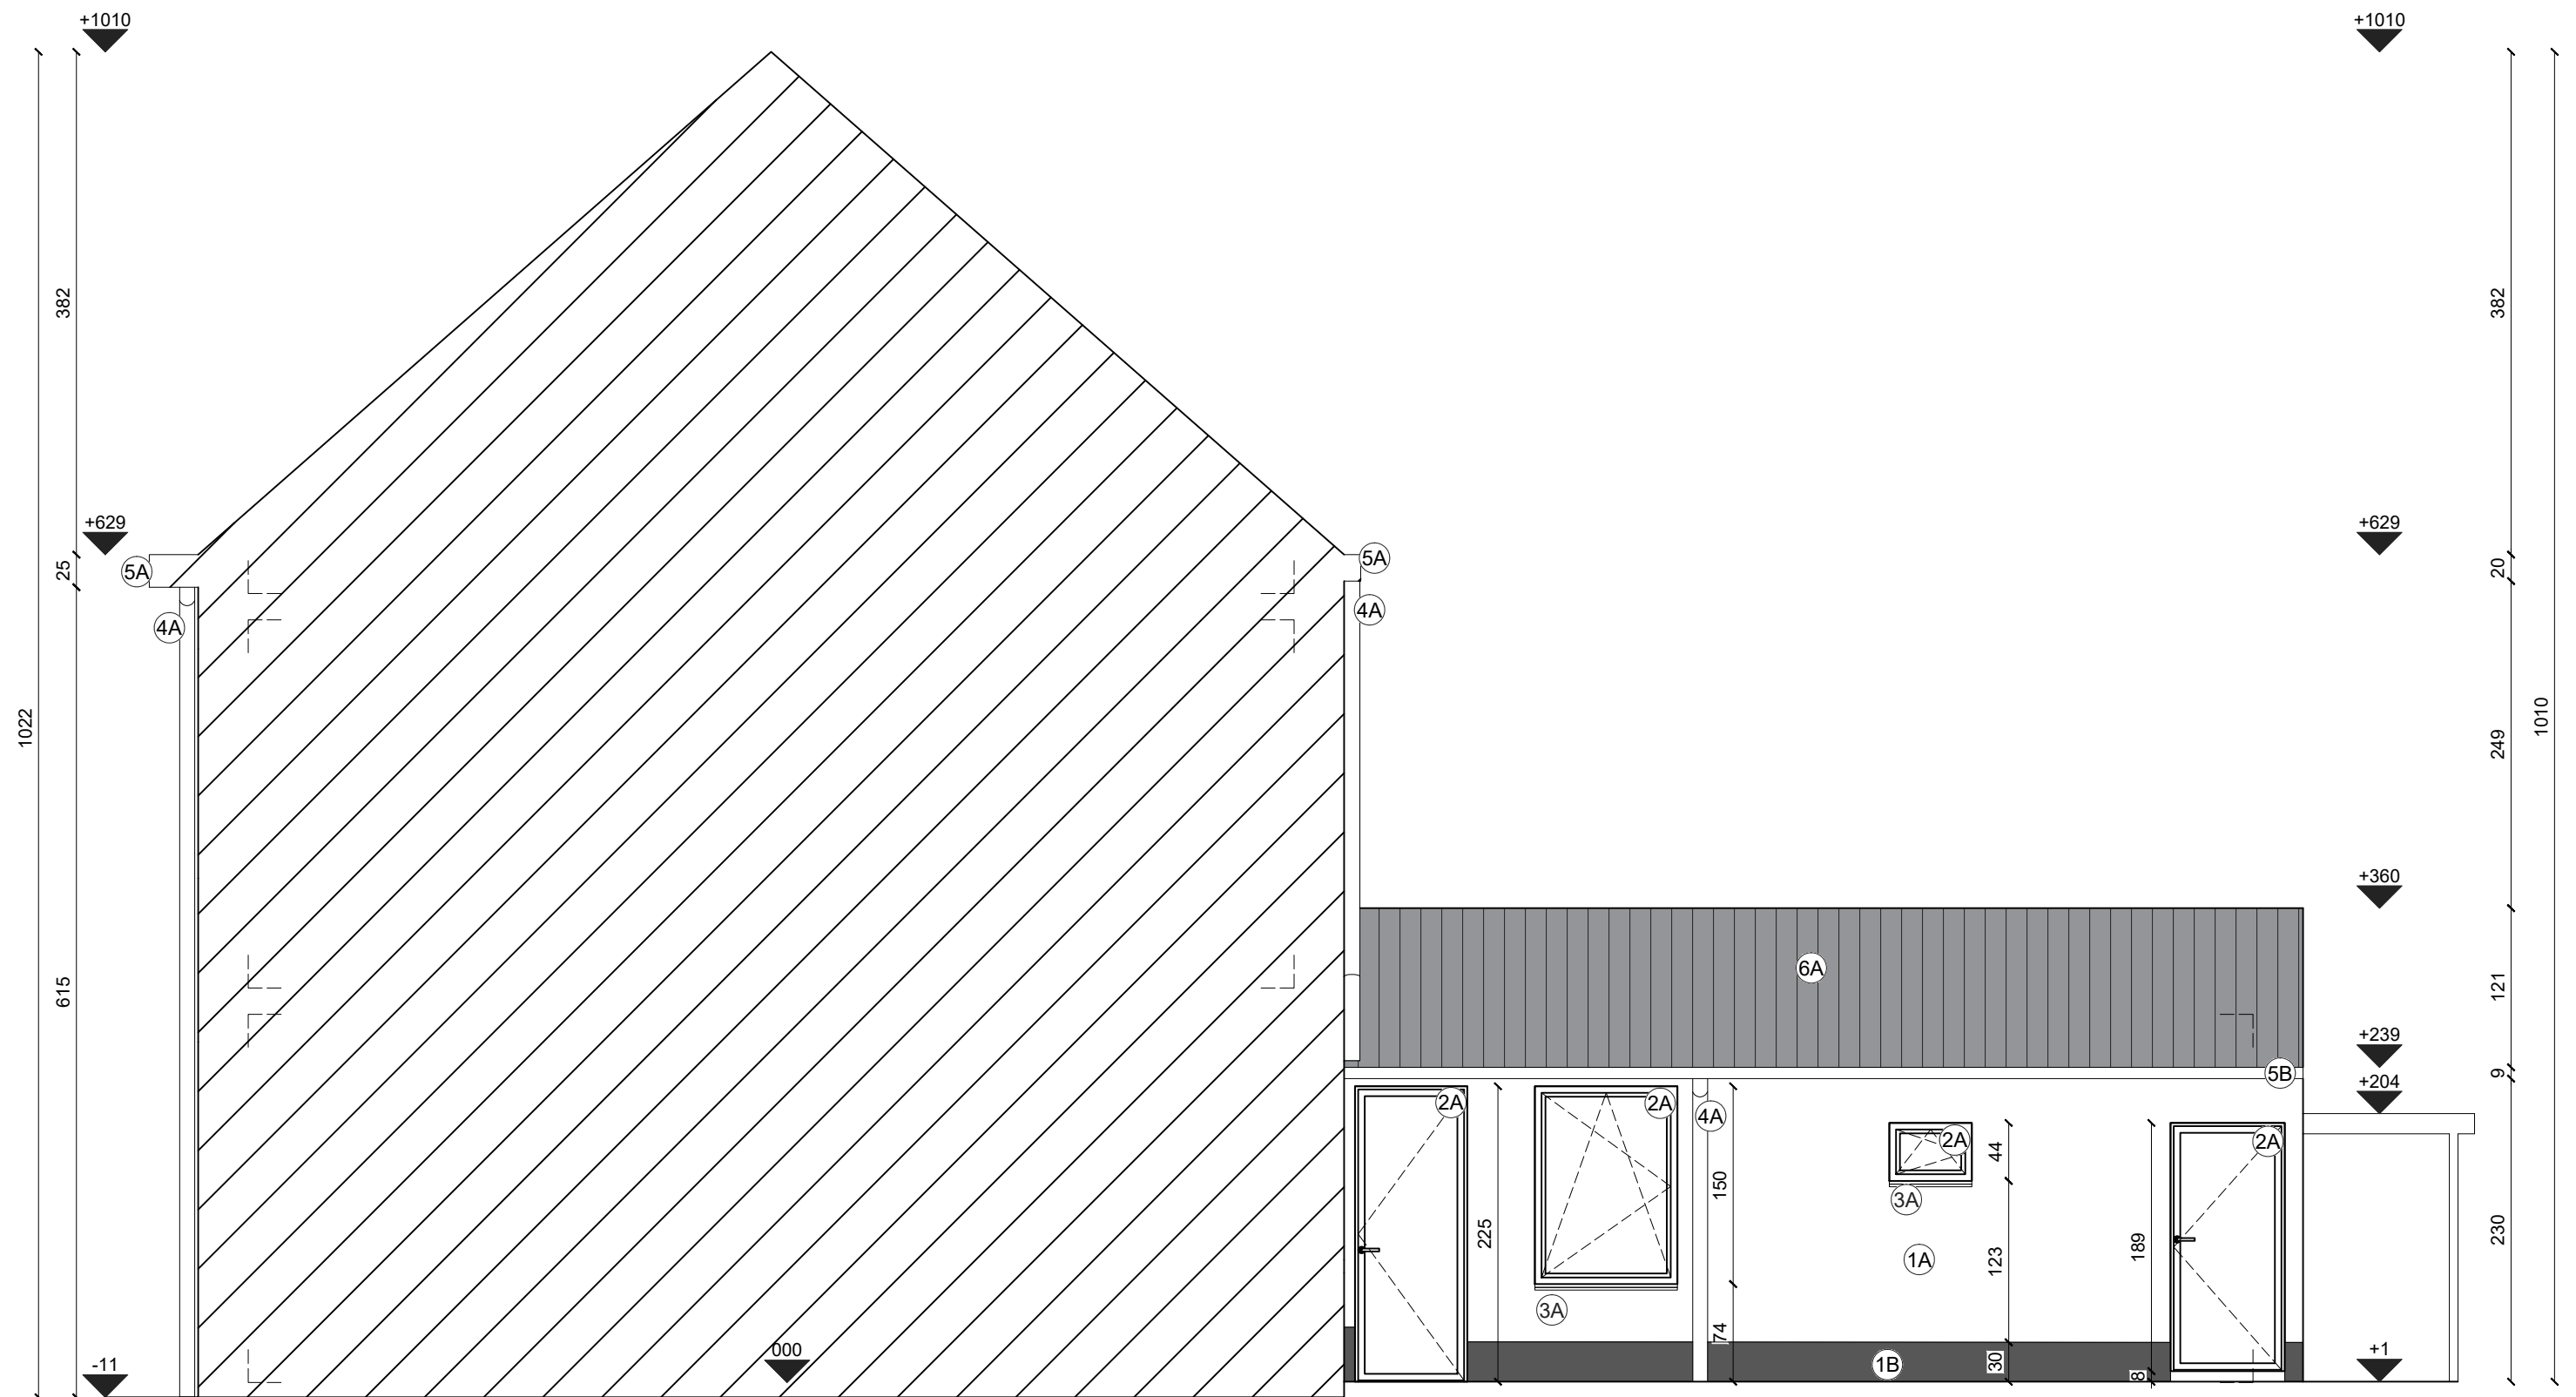

NIEUWE TOESTAND: GEVEL RECHTS
 schaal 1:50

