


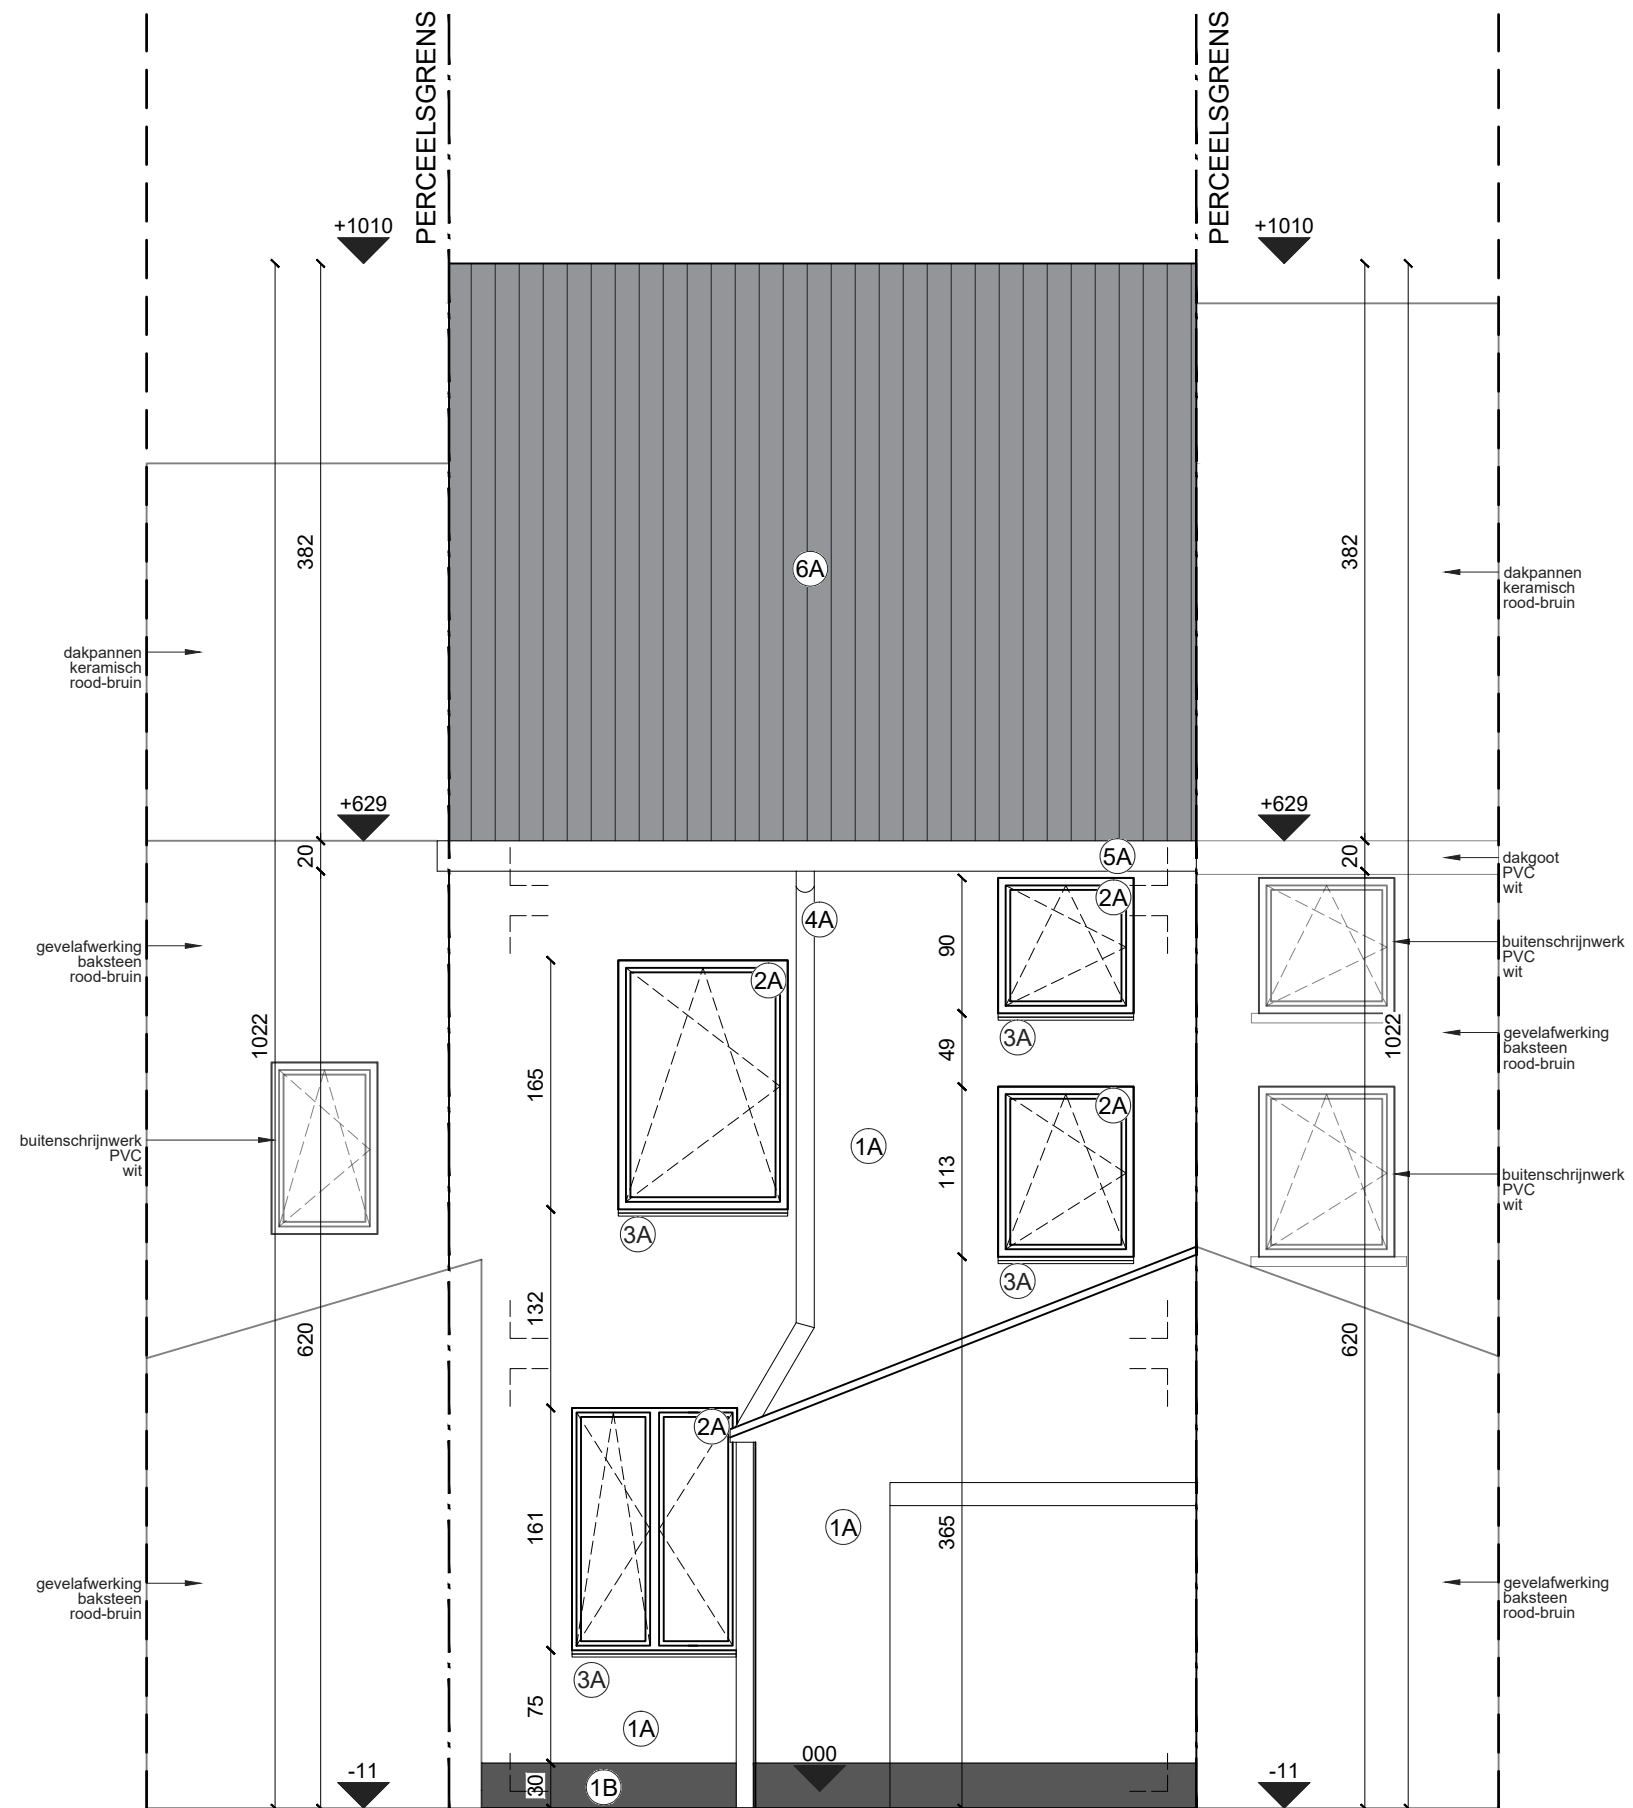

NIEUWE TOESTAND: ACHTERGEVEL
schaal 1:50

