


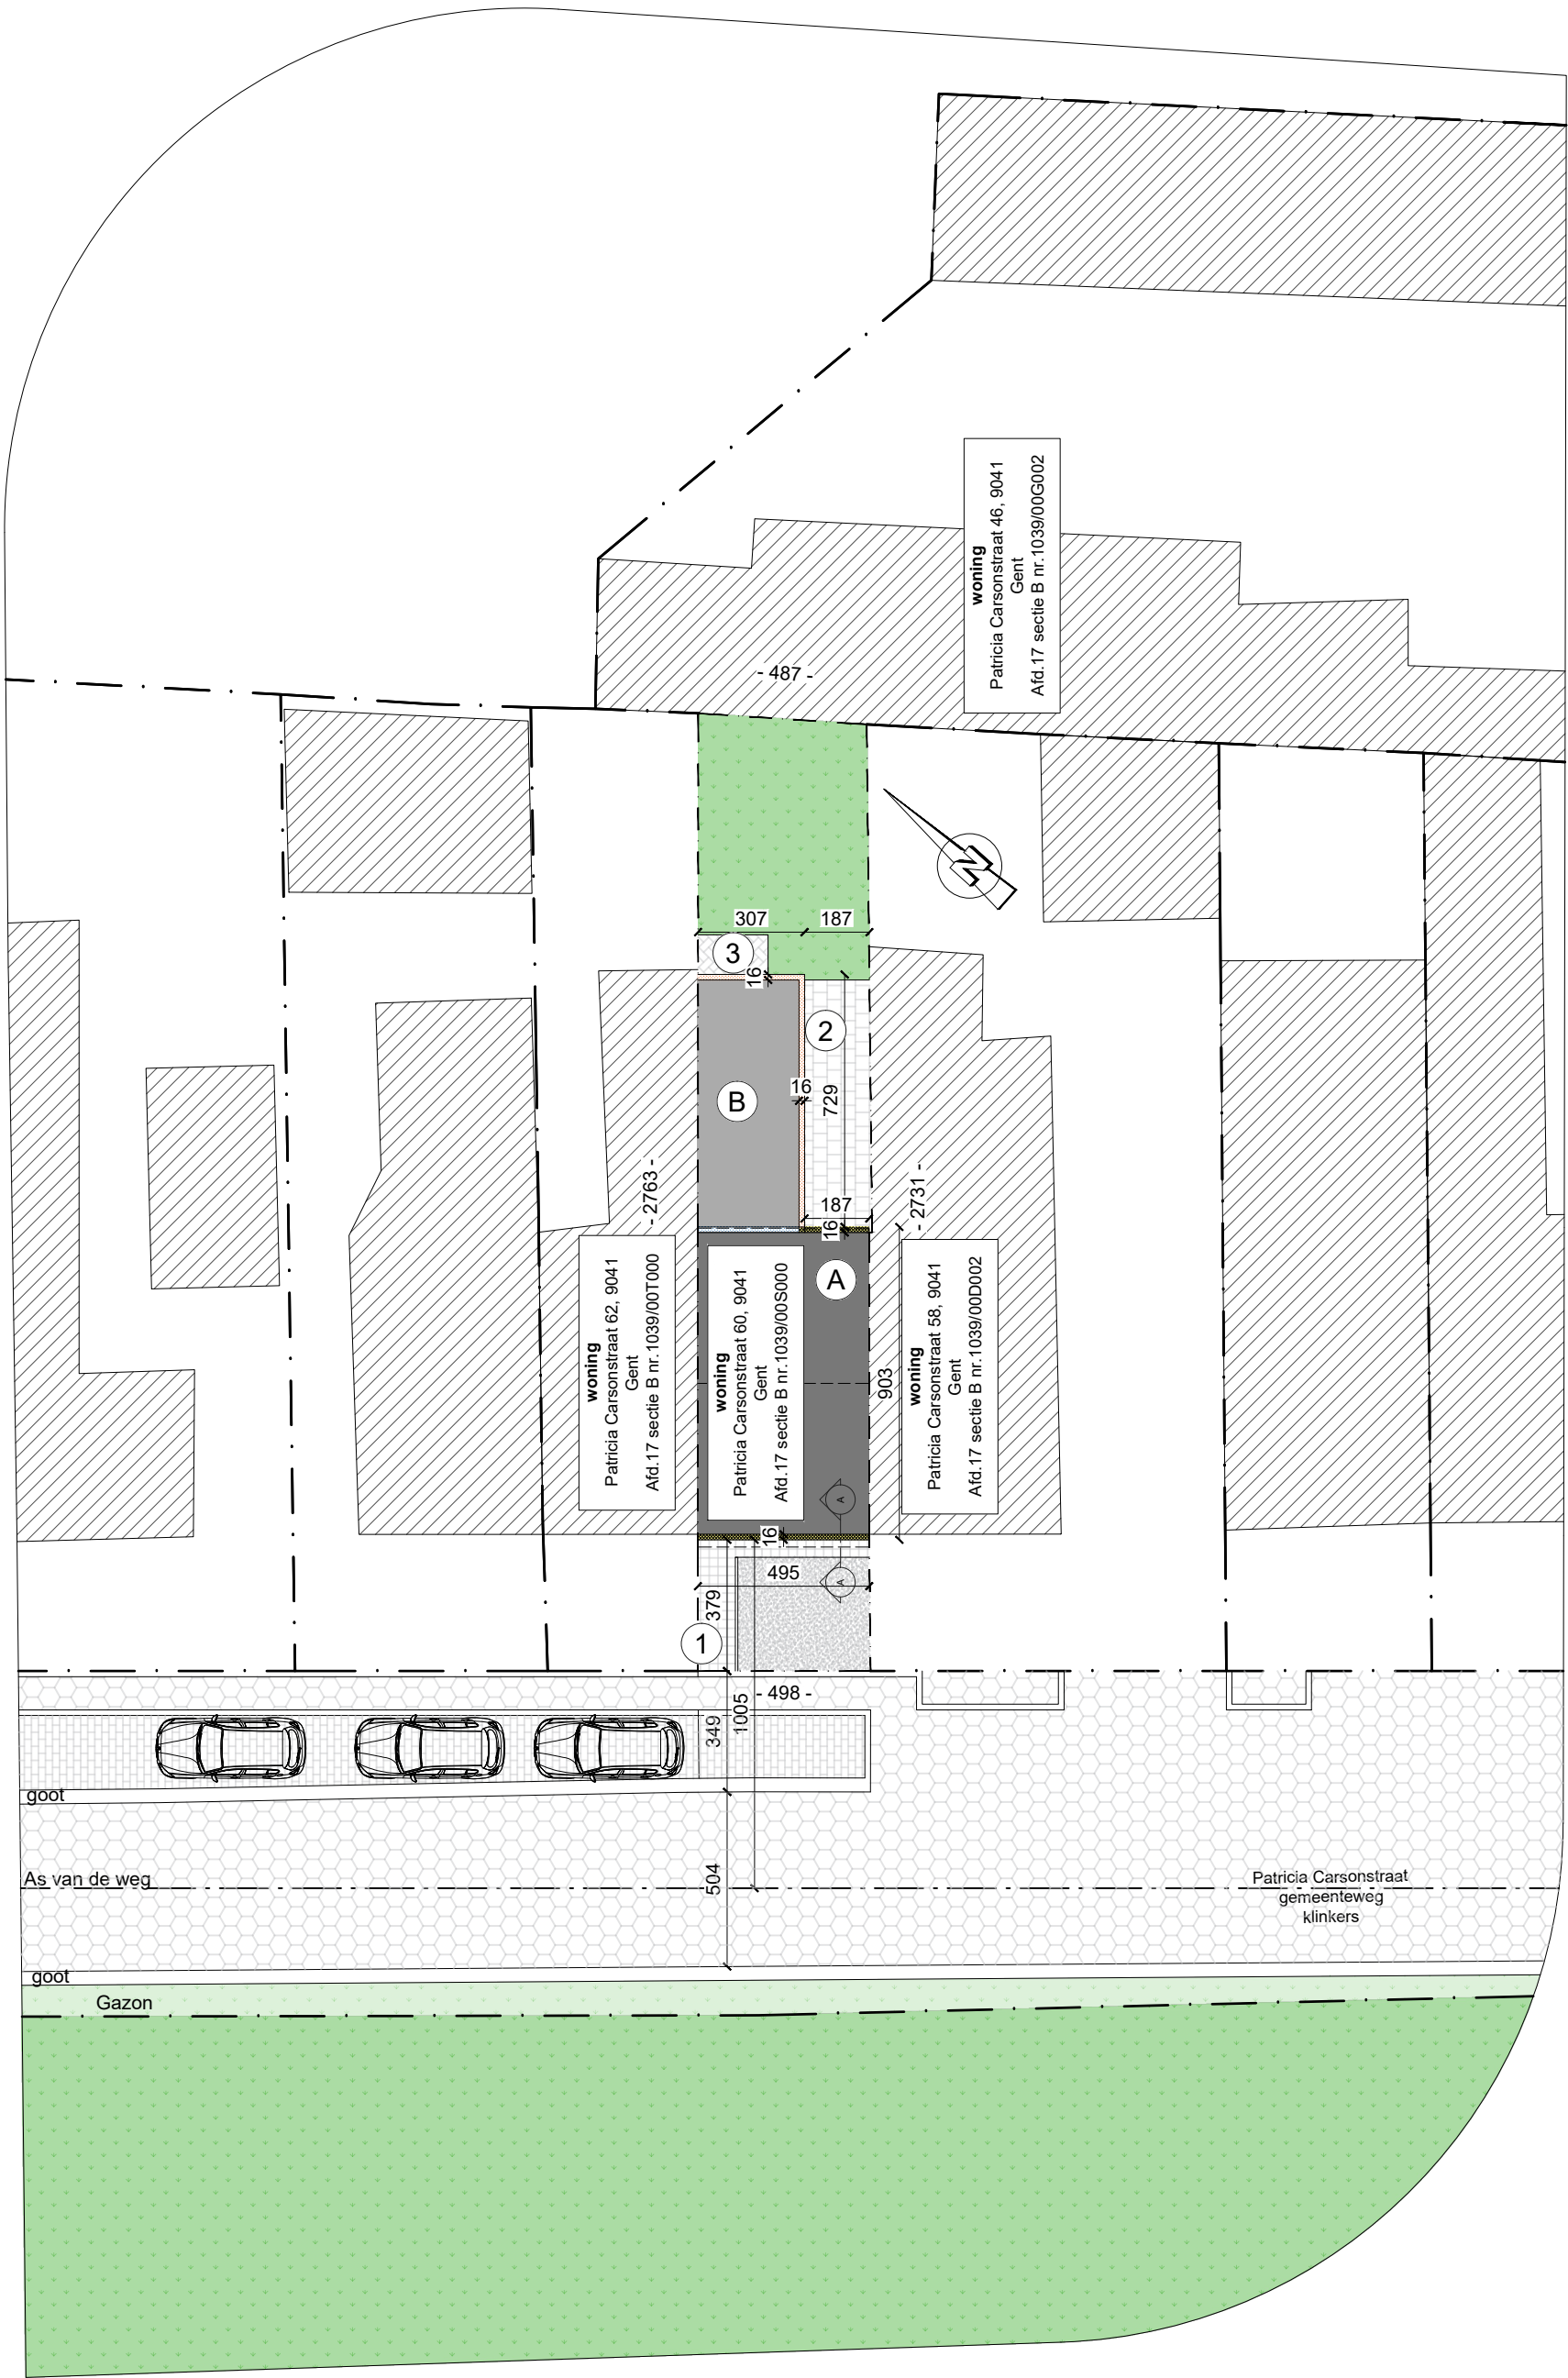

VERHARDINGEN						CONSTRUCTIES				PERCEEL	
Nr.	type	Materiaal	waterdoorlatend	Opp.(m²)		letter	type	Opp.(m²)		Totale Opp. (m²)	135,83
①	toegangspad	stoepdallen	neen	6,03		Ⓐ	woning	44,62		% verhard	16%
②	toegangspad	klinkers	neen	13,59		Ⓑ	woning	22,85		% bebouwd	50%
③	toegangspad	klinkers	neen	2,31							
Totaal verhardingen(m²)				21,93		Totaal constructies(m²)			67,47		