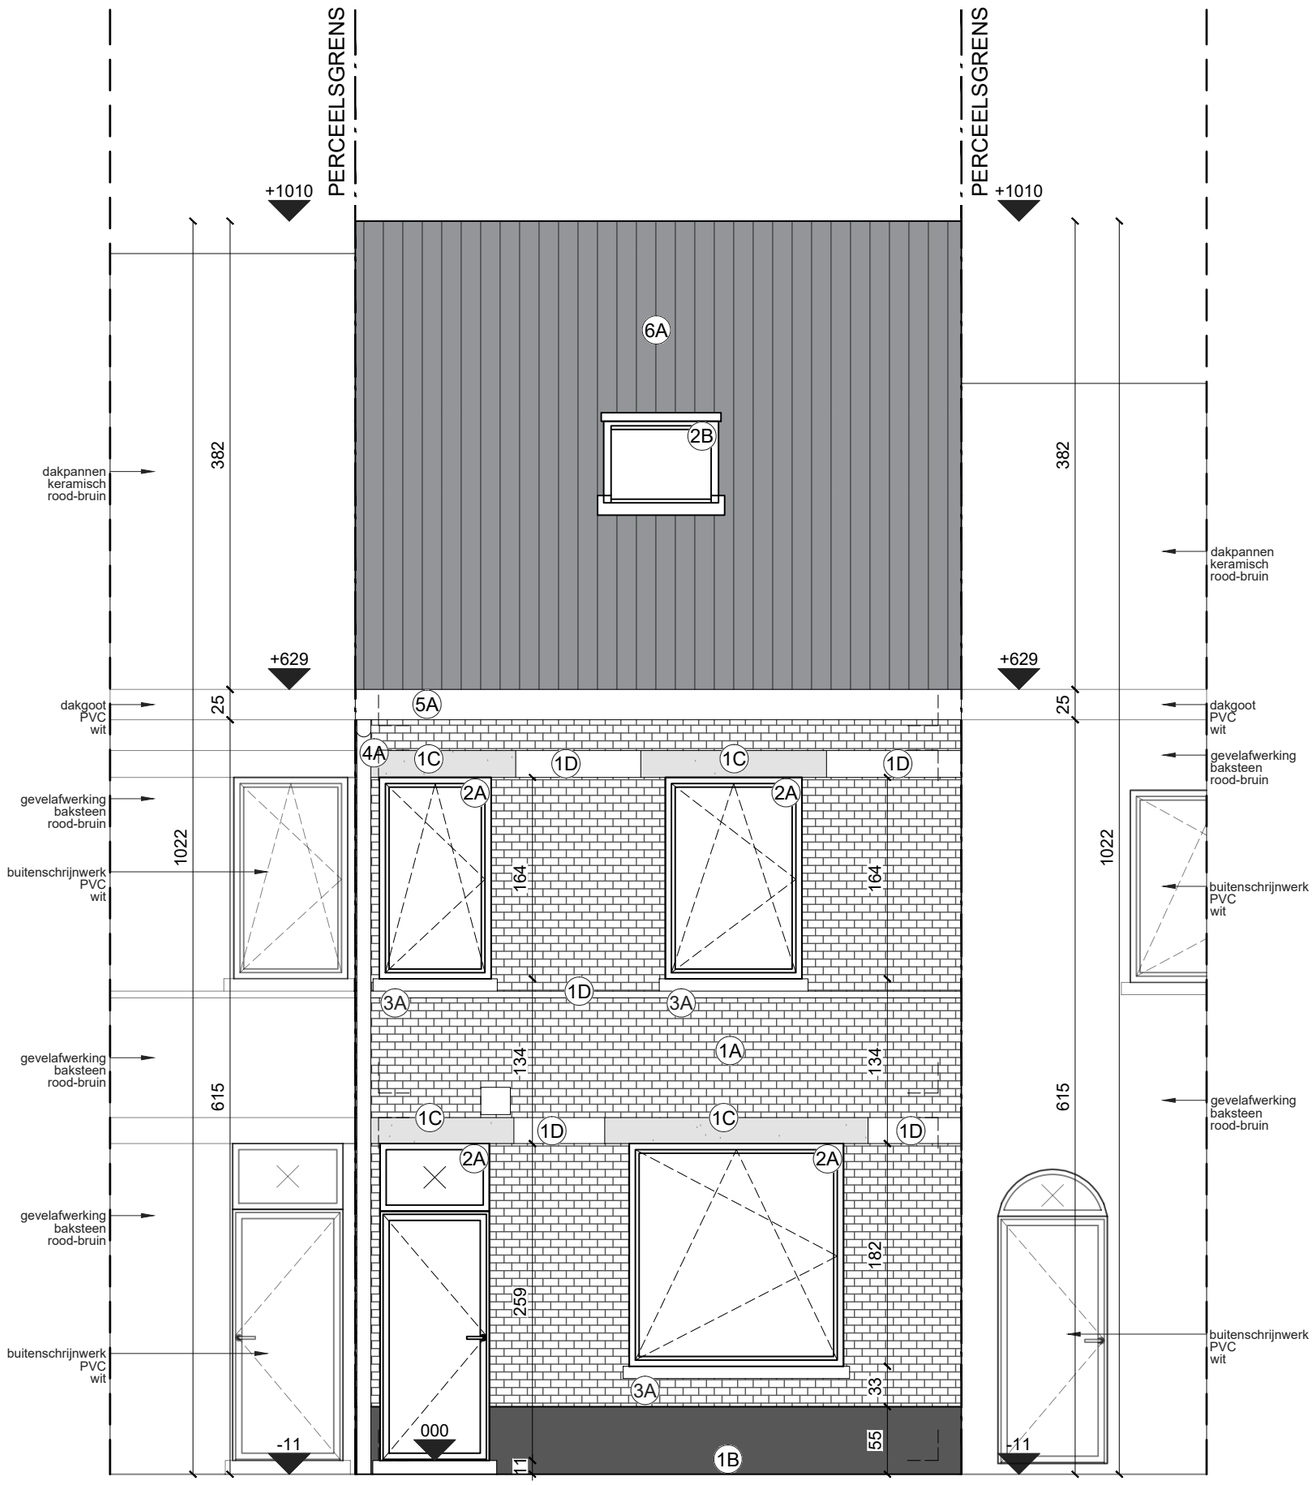

BESTAANDE TOESTAND: VOORGEVEL
SCHAAL 1:50