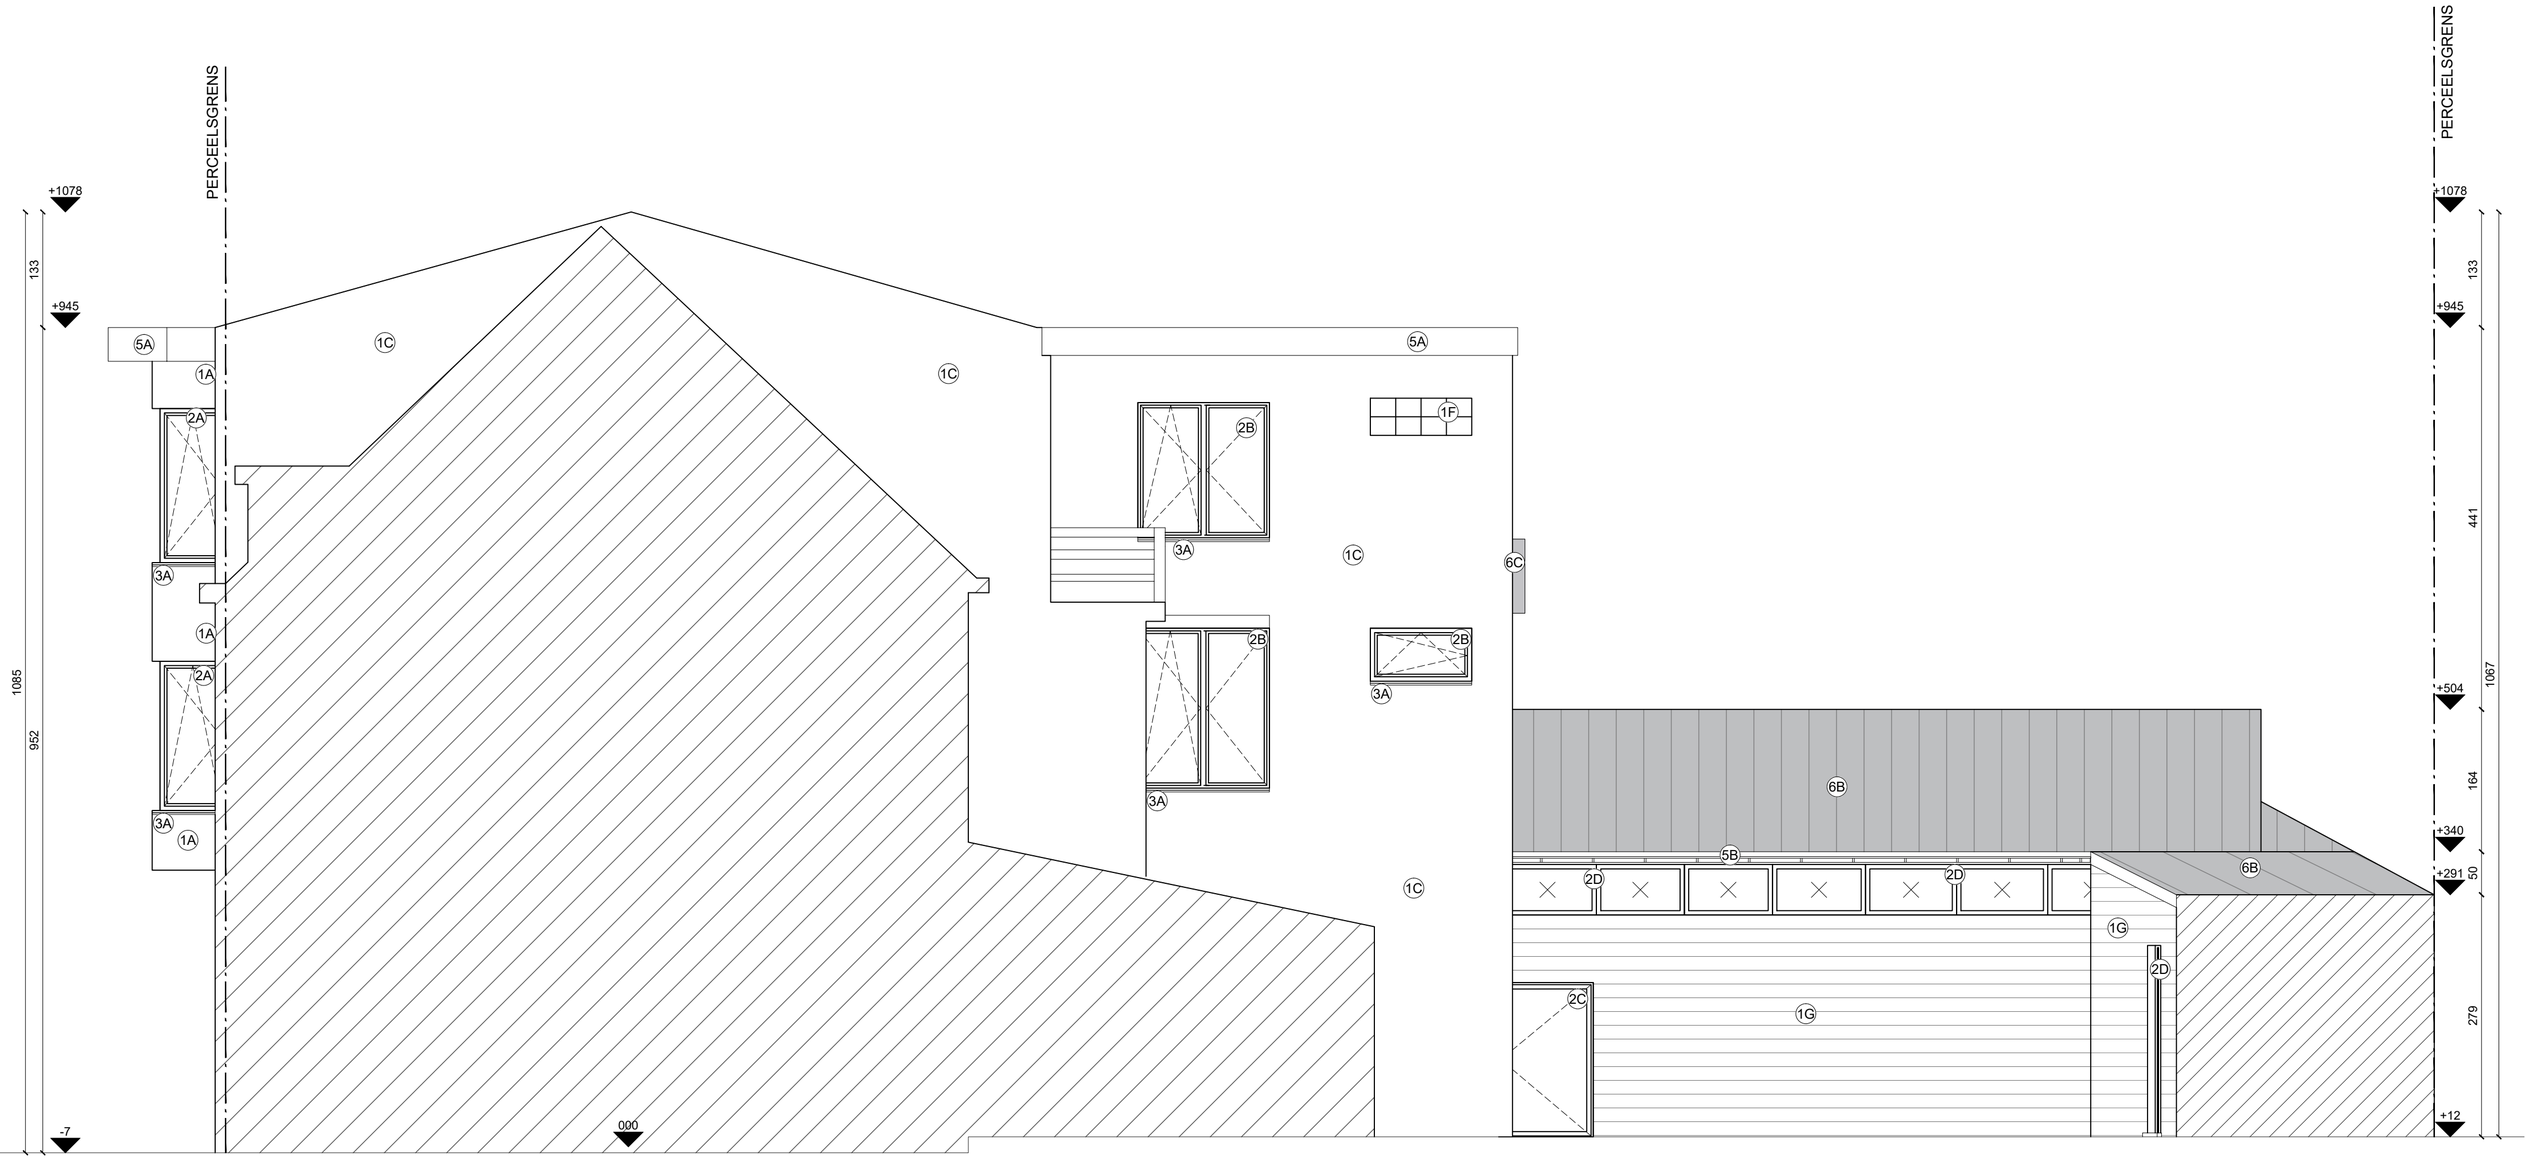

NIEUWE TOESTAND: GEVEL RECHTS
schaal 1:50

1/50