


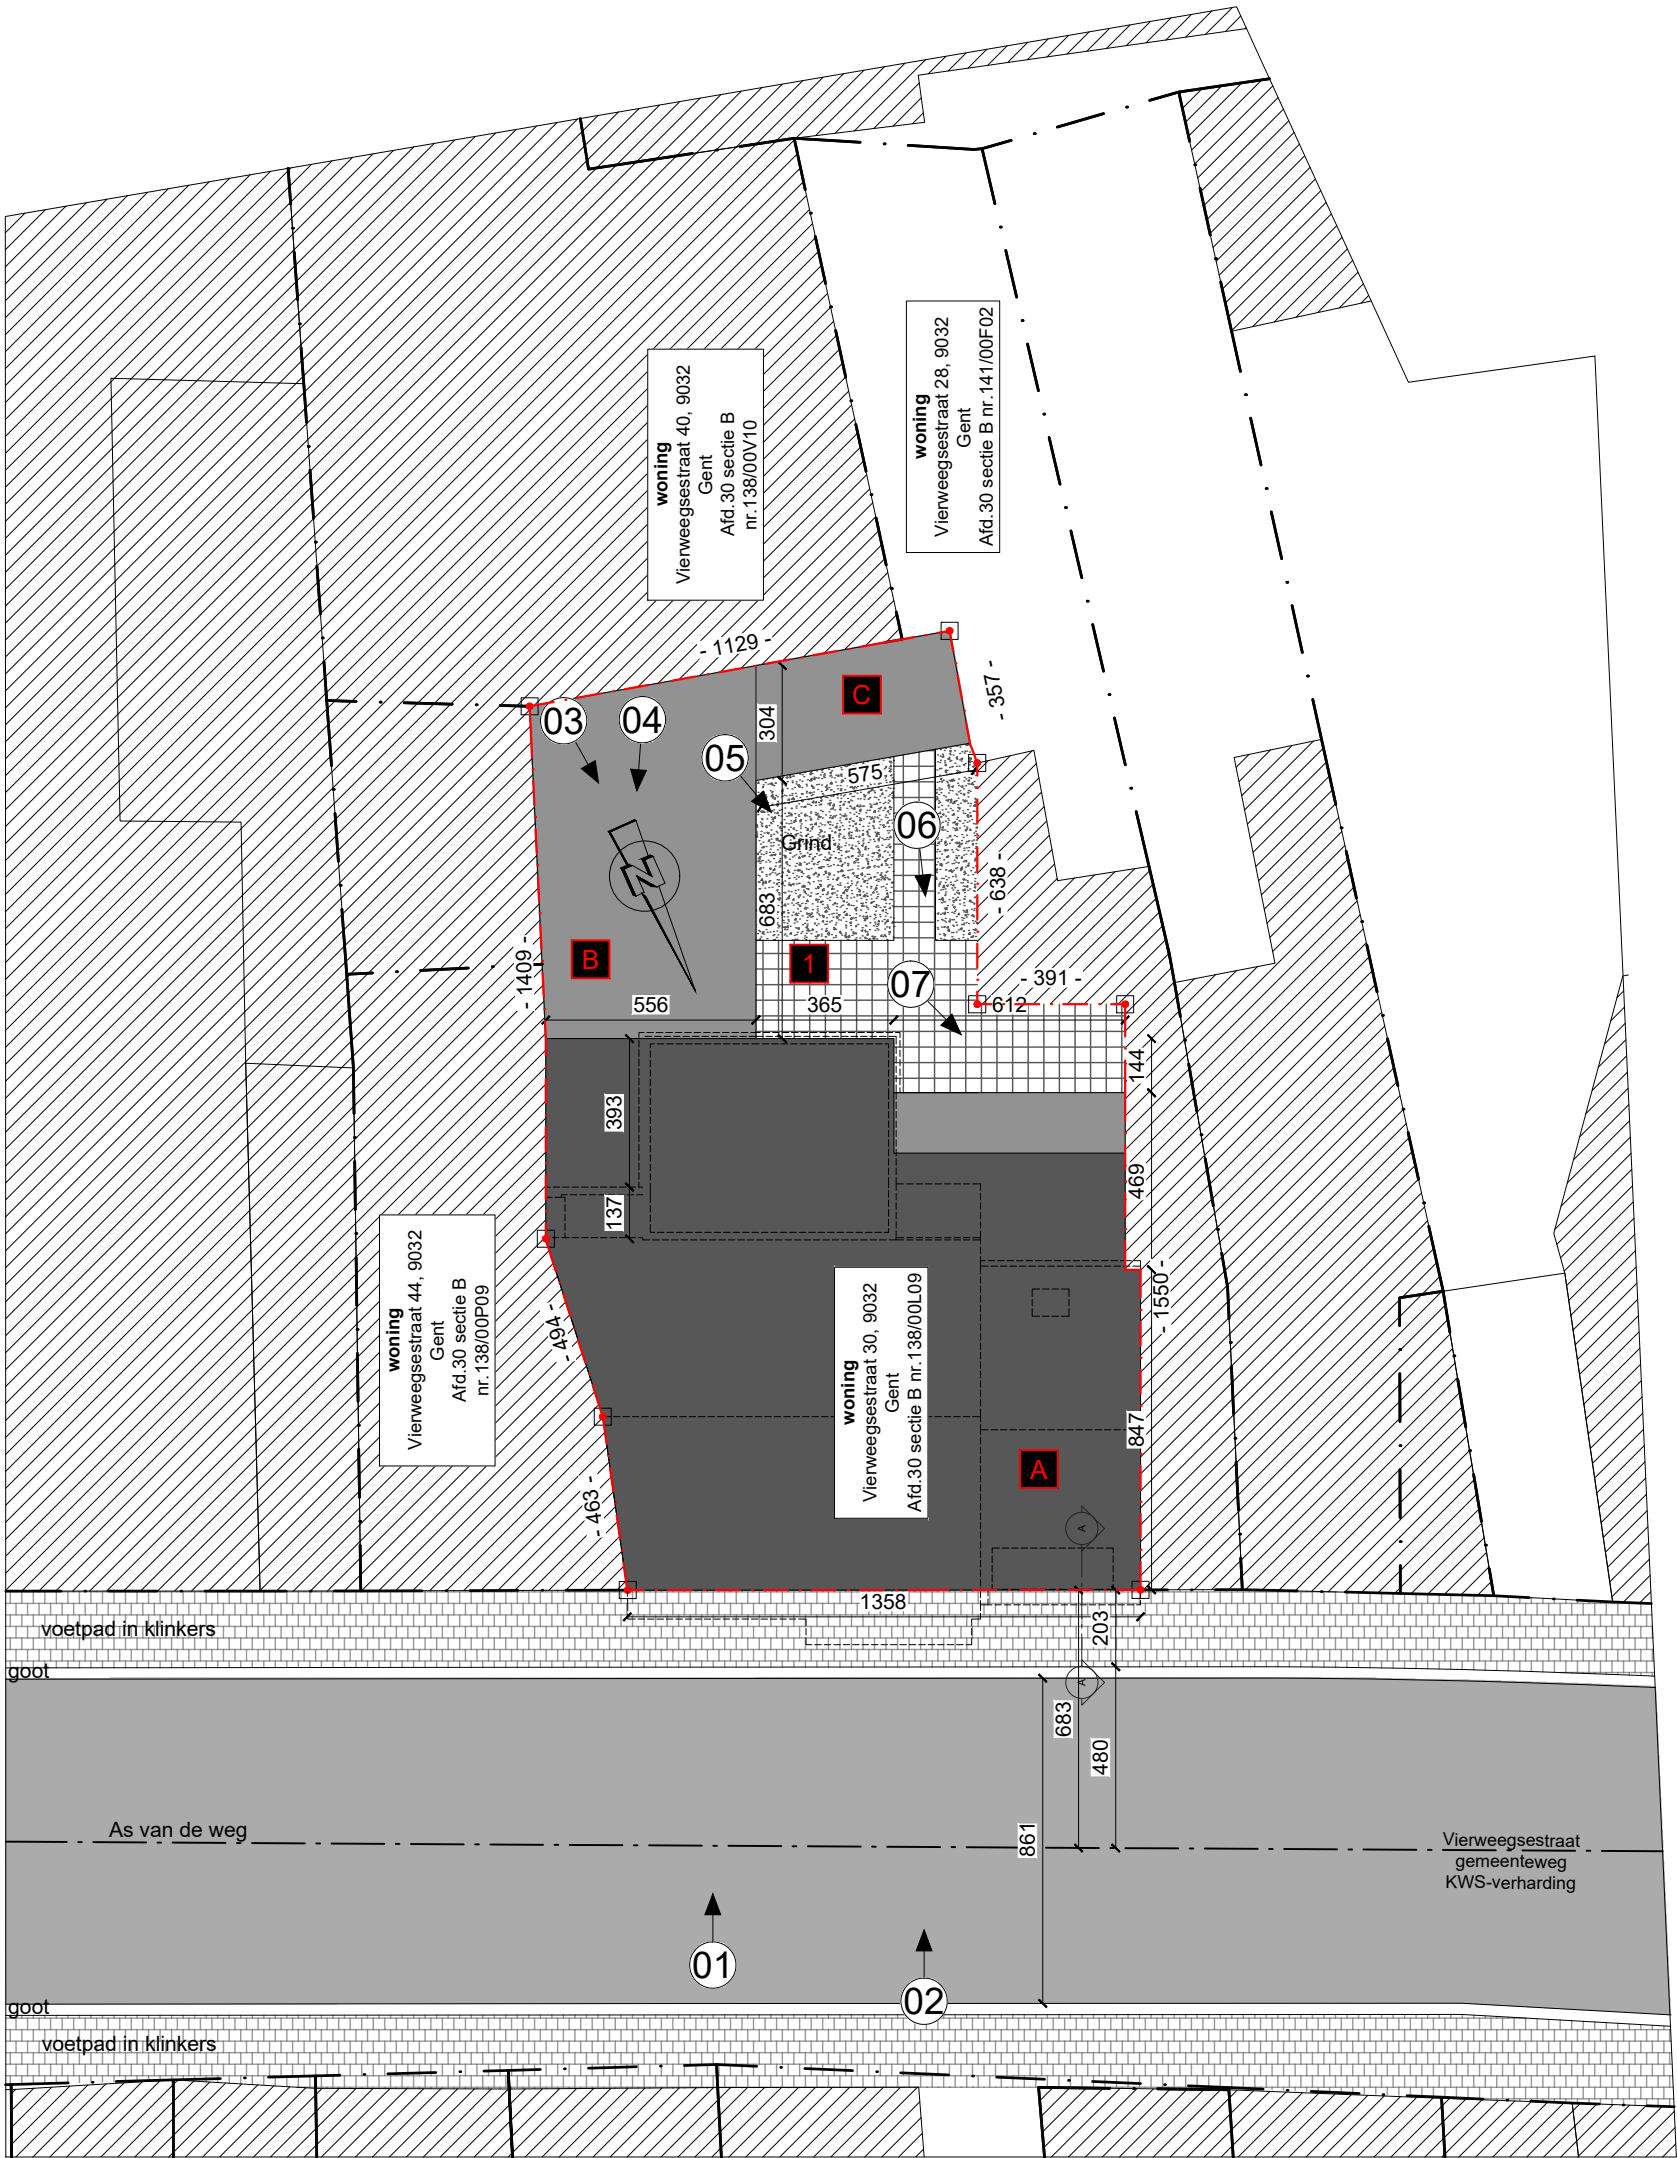

VERHARDINGEN				
Nr.	type	Materiaal	waterdoorlatend	Opp.(m²)
①	terras	tegels	neen	33
Totaal verhardingen(m²)				33

CONSTRUCTIES		
letter	type	Opp.(m²)
Ⓐ	woning	206,30
Ⓑ	Tuinberging	53,94
Ⓒ	Tuinberging	16,46
Totaal constructies(m²)		276,70

PERCEEL	
Totale Opp. (m²)	331,93
% verhard	10%
% bebouwd	83%