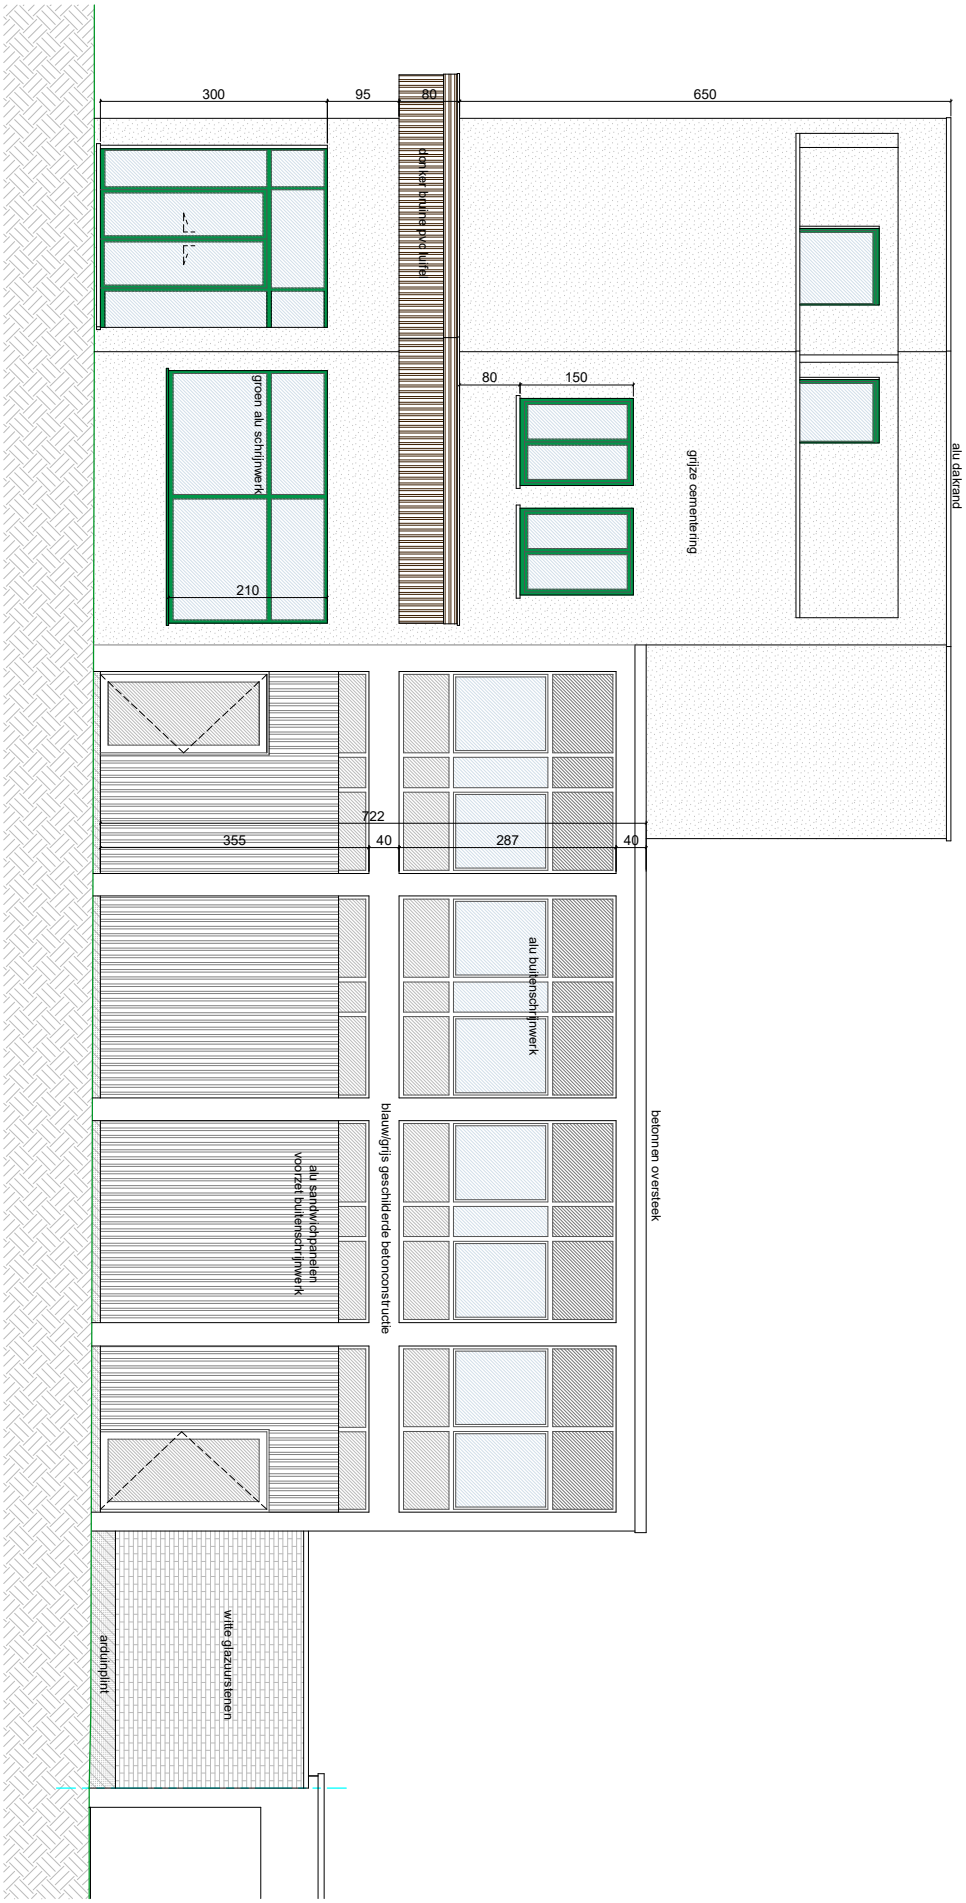

Bestaande toestand
Voorgevel Kiekenstraat

0m 2m 4m 6m

SCHAAL 1:100

A4