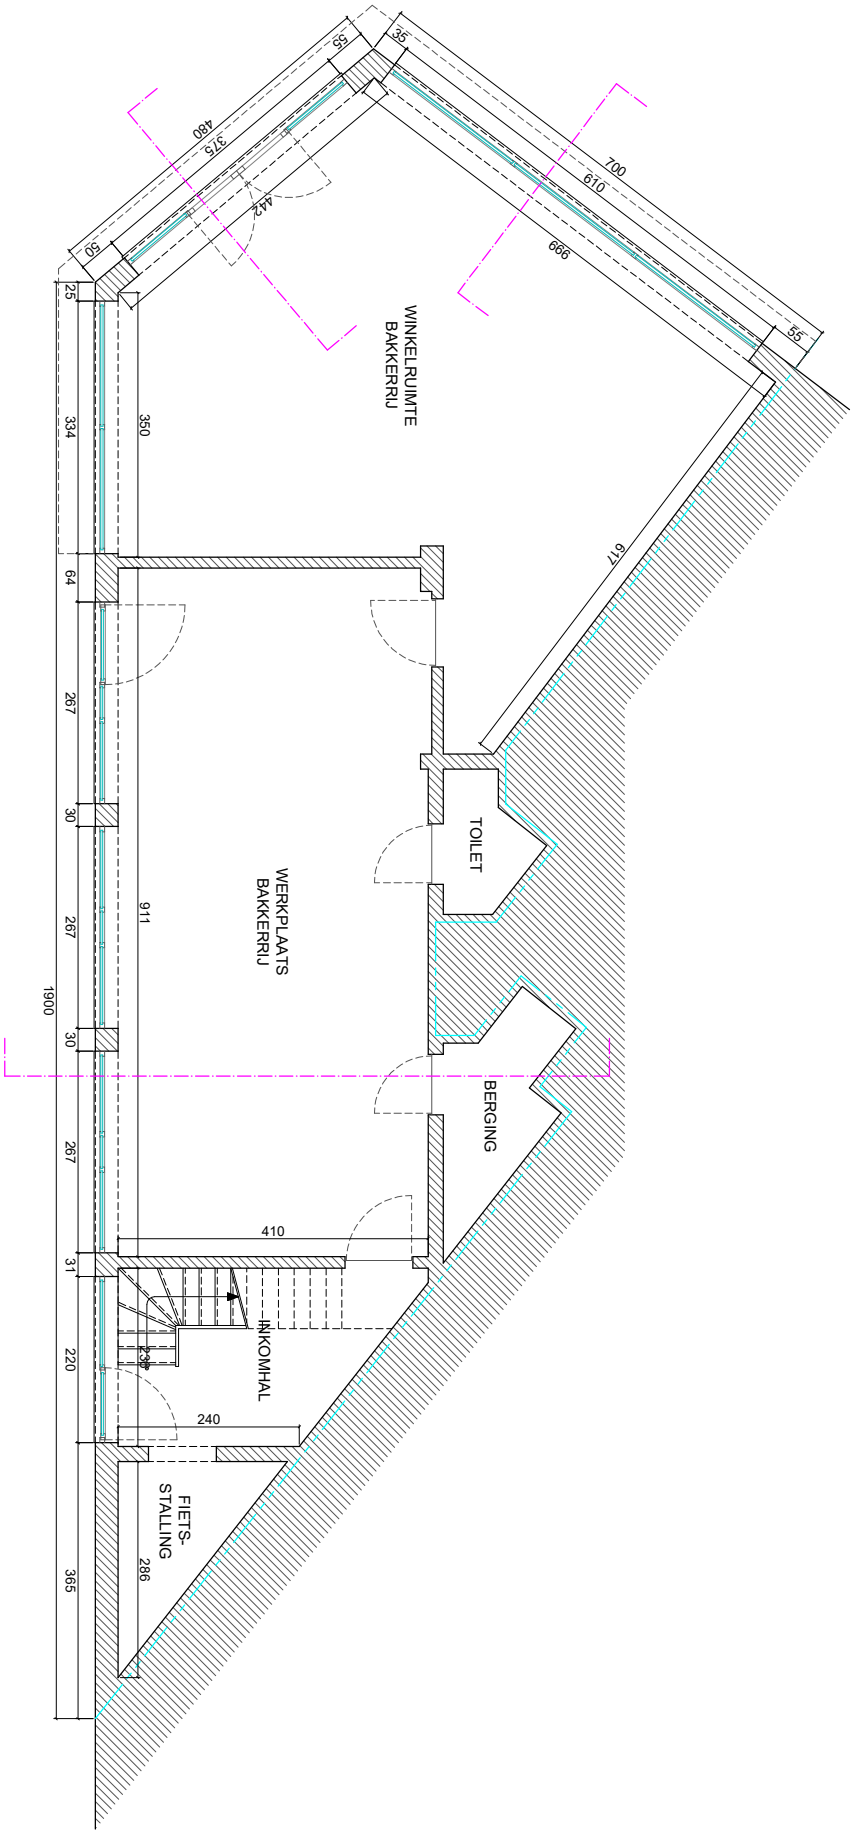

Vergunde toestand (2015/06102)
Plan verdieping +0

0m 2m 4m 6m
SCHAAL 1:100

A4