


GEVELMATERIALEN – bestaande pand

1. Silexpanelen prefabbeton – dikte 15cm
Gevel af te werken met houten gevellatten
2. Dorpel in blauwsteen
3. Buitenschrijnwerk in aluminium – grijs
4. Dakrandprofiel in aluminium – grijs
5. Sectionaalpoort 400/415 – grijs
6. Draagstructuur dakverdieping – staal, wit gelakt
7. Buitenschrijnwerk in hout
8. Gevelbekleding in hout – wit gelakt
9. Balustrade in gehard glas

GEVELMATERIALEN – nieuw pand

10. Gevelpanelen (geïsoleerd) prefab glad bekist – lichtgrijs – RF 2u
11. Gevelbekleding in geprofileerd staal, lichte golf – donkergrijs
Brandklasse A
12. Borstwering / hardhouten balken – semitransparant
13. Buitenschrijnwerk in gelakt aluminium – lichtgrijs
14. Dakrandprofiel in gelakt aluminium – donkergrijs
15. Dorpel in blauwsteen

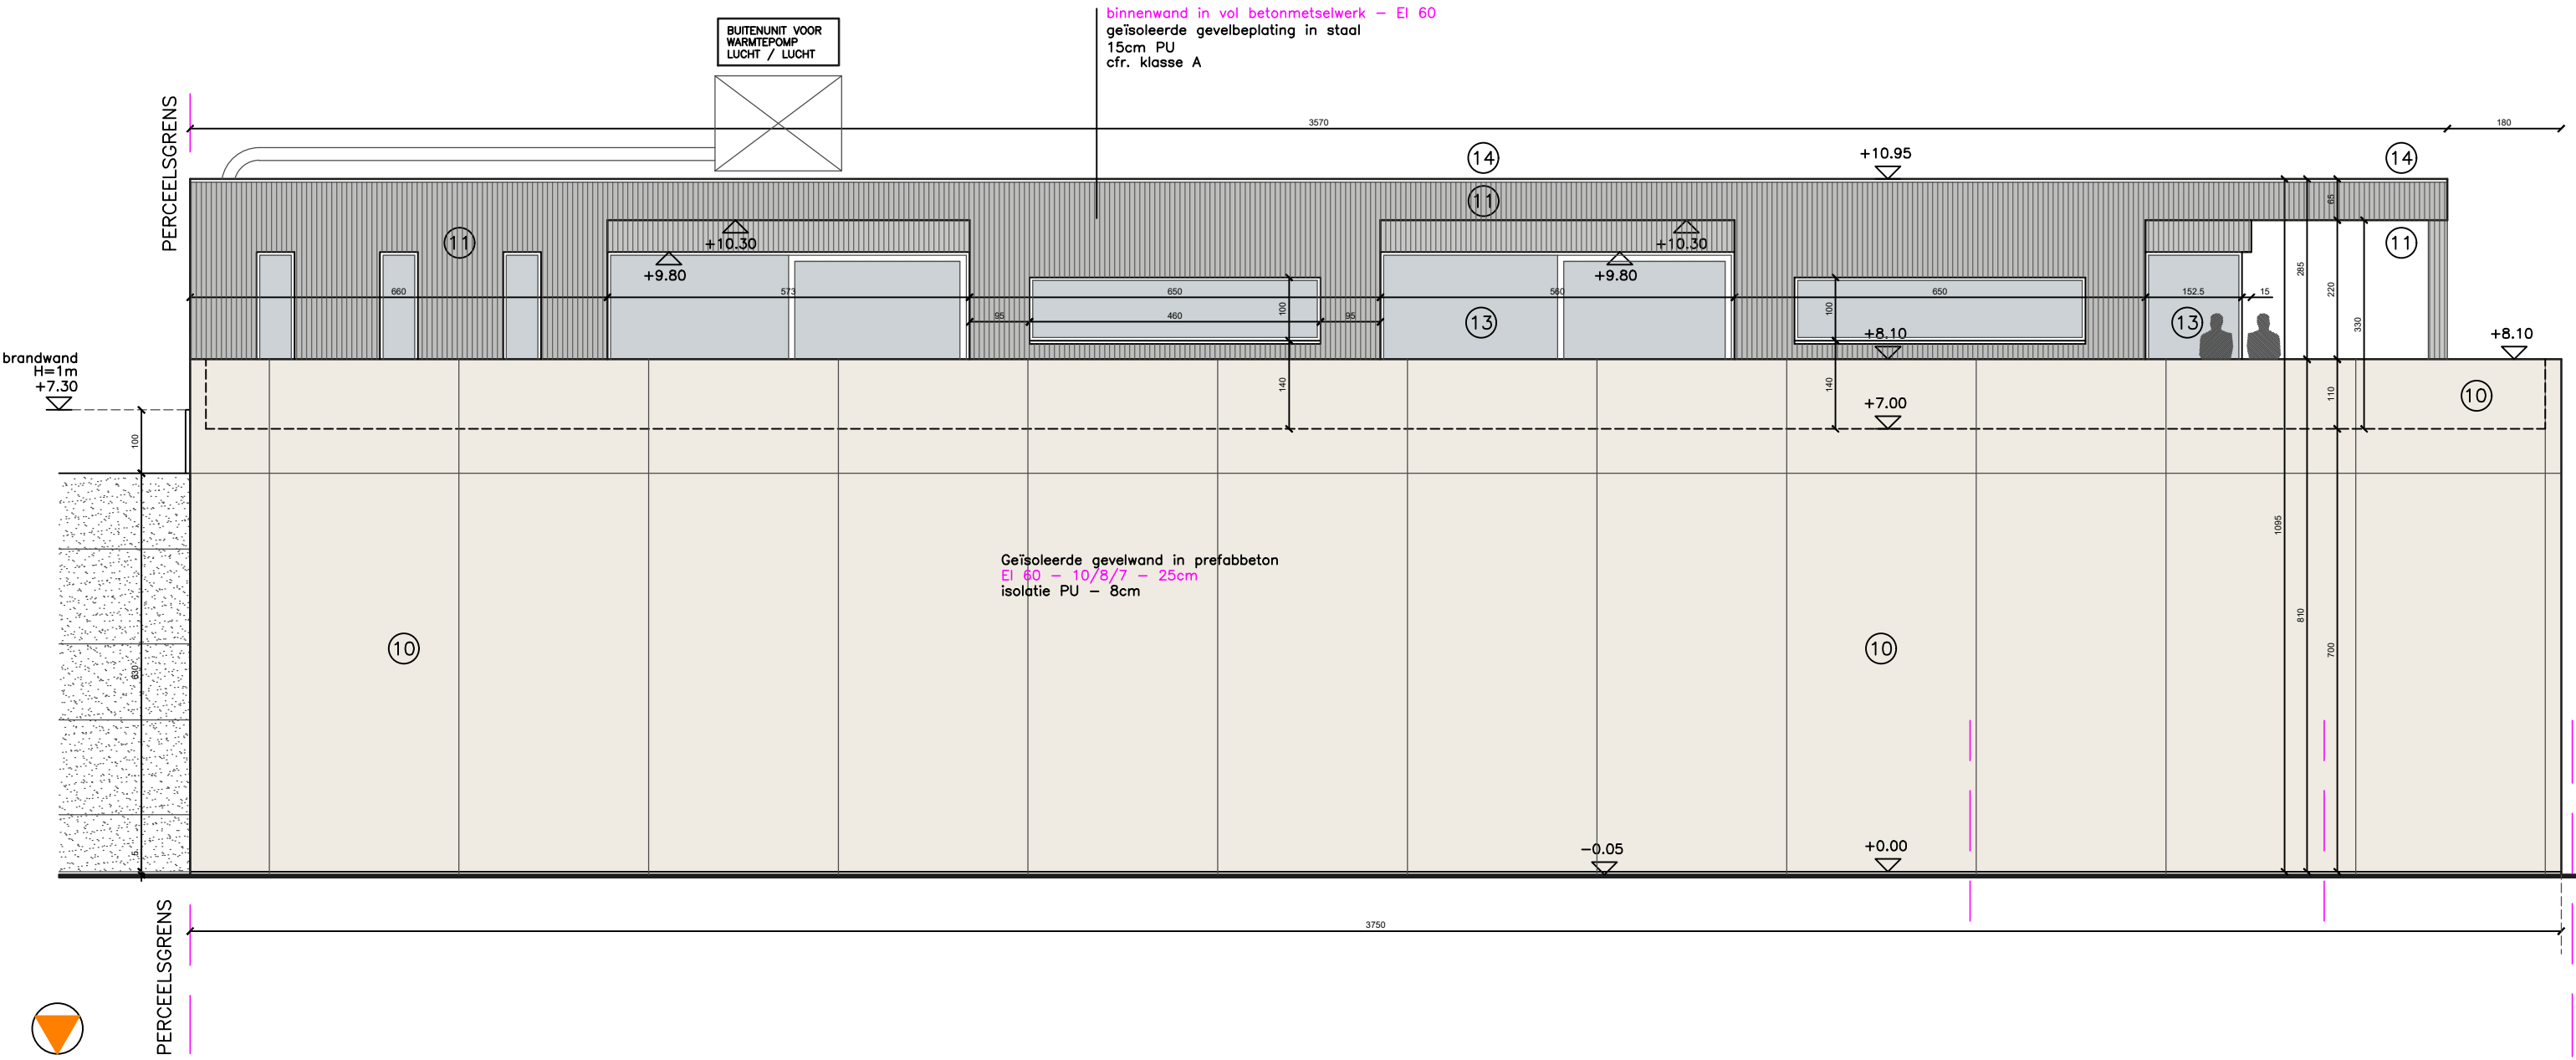

dossier	DRIEMASTER	OMGEVINGSDOSSIER	datum	14/08/23	
plannummer	G_N_02	plan	NIEUWE TOESTAND ACHTERGEVEL	schaal	1/100

ZIE BIJZONDERE
VOORWAARDE(N)

ALLE NIEUWE LOKALEN (3 t.e.m. 11) WORDEN
VOORZIEN VAN EEN ACTIEVE BRANDBEVEILIGING
D.M.V. EEN ESFR-SPRINKLERINSTALLATIE

AANPASSING 26/02/24

ondergrondse bluswatervoorraad 160 m3
aftappunt bluswater Sprinklerinstallatie
buitendeur aan trap (gelijkvloers) EI60 ipv EI30
linker- rechter- en achtergevel uitbreiding : EI 60
installatie van automatische branddetectie-installatie (totale bewaking)
cfr. NBN S21-100-1 en NBN-S21-100-2