



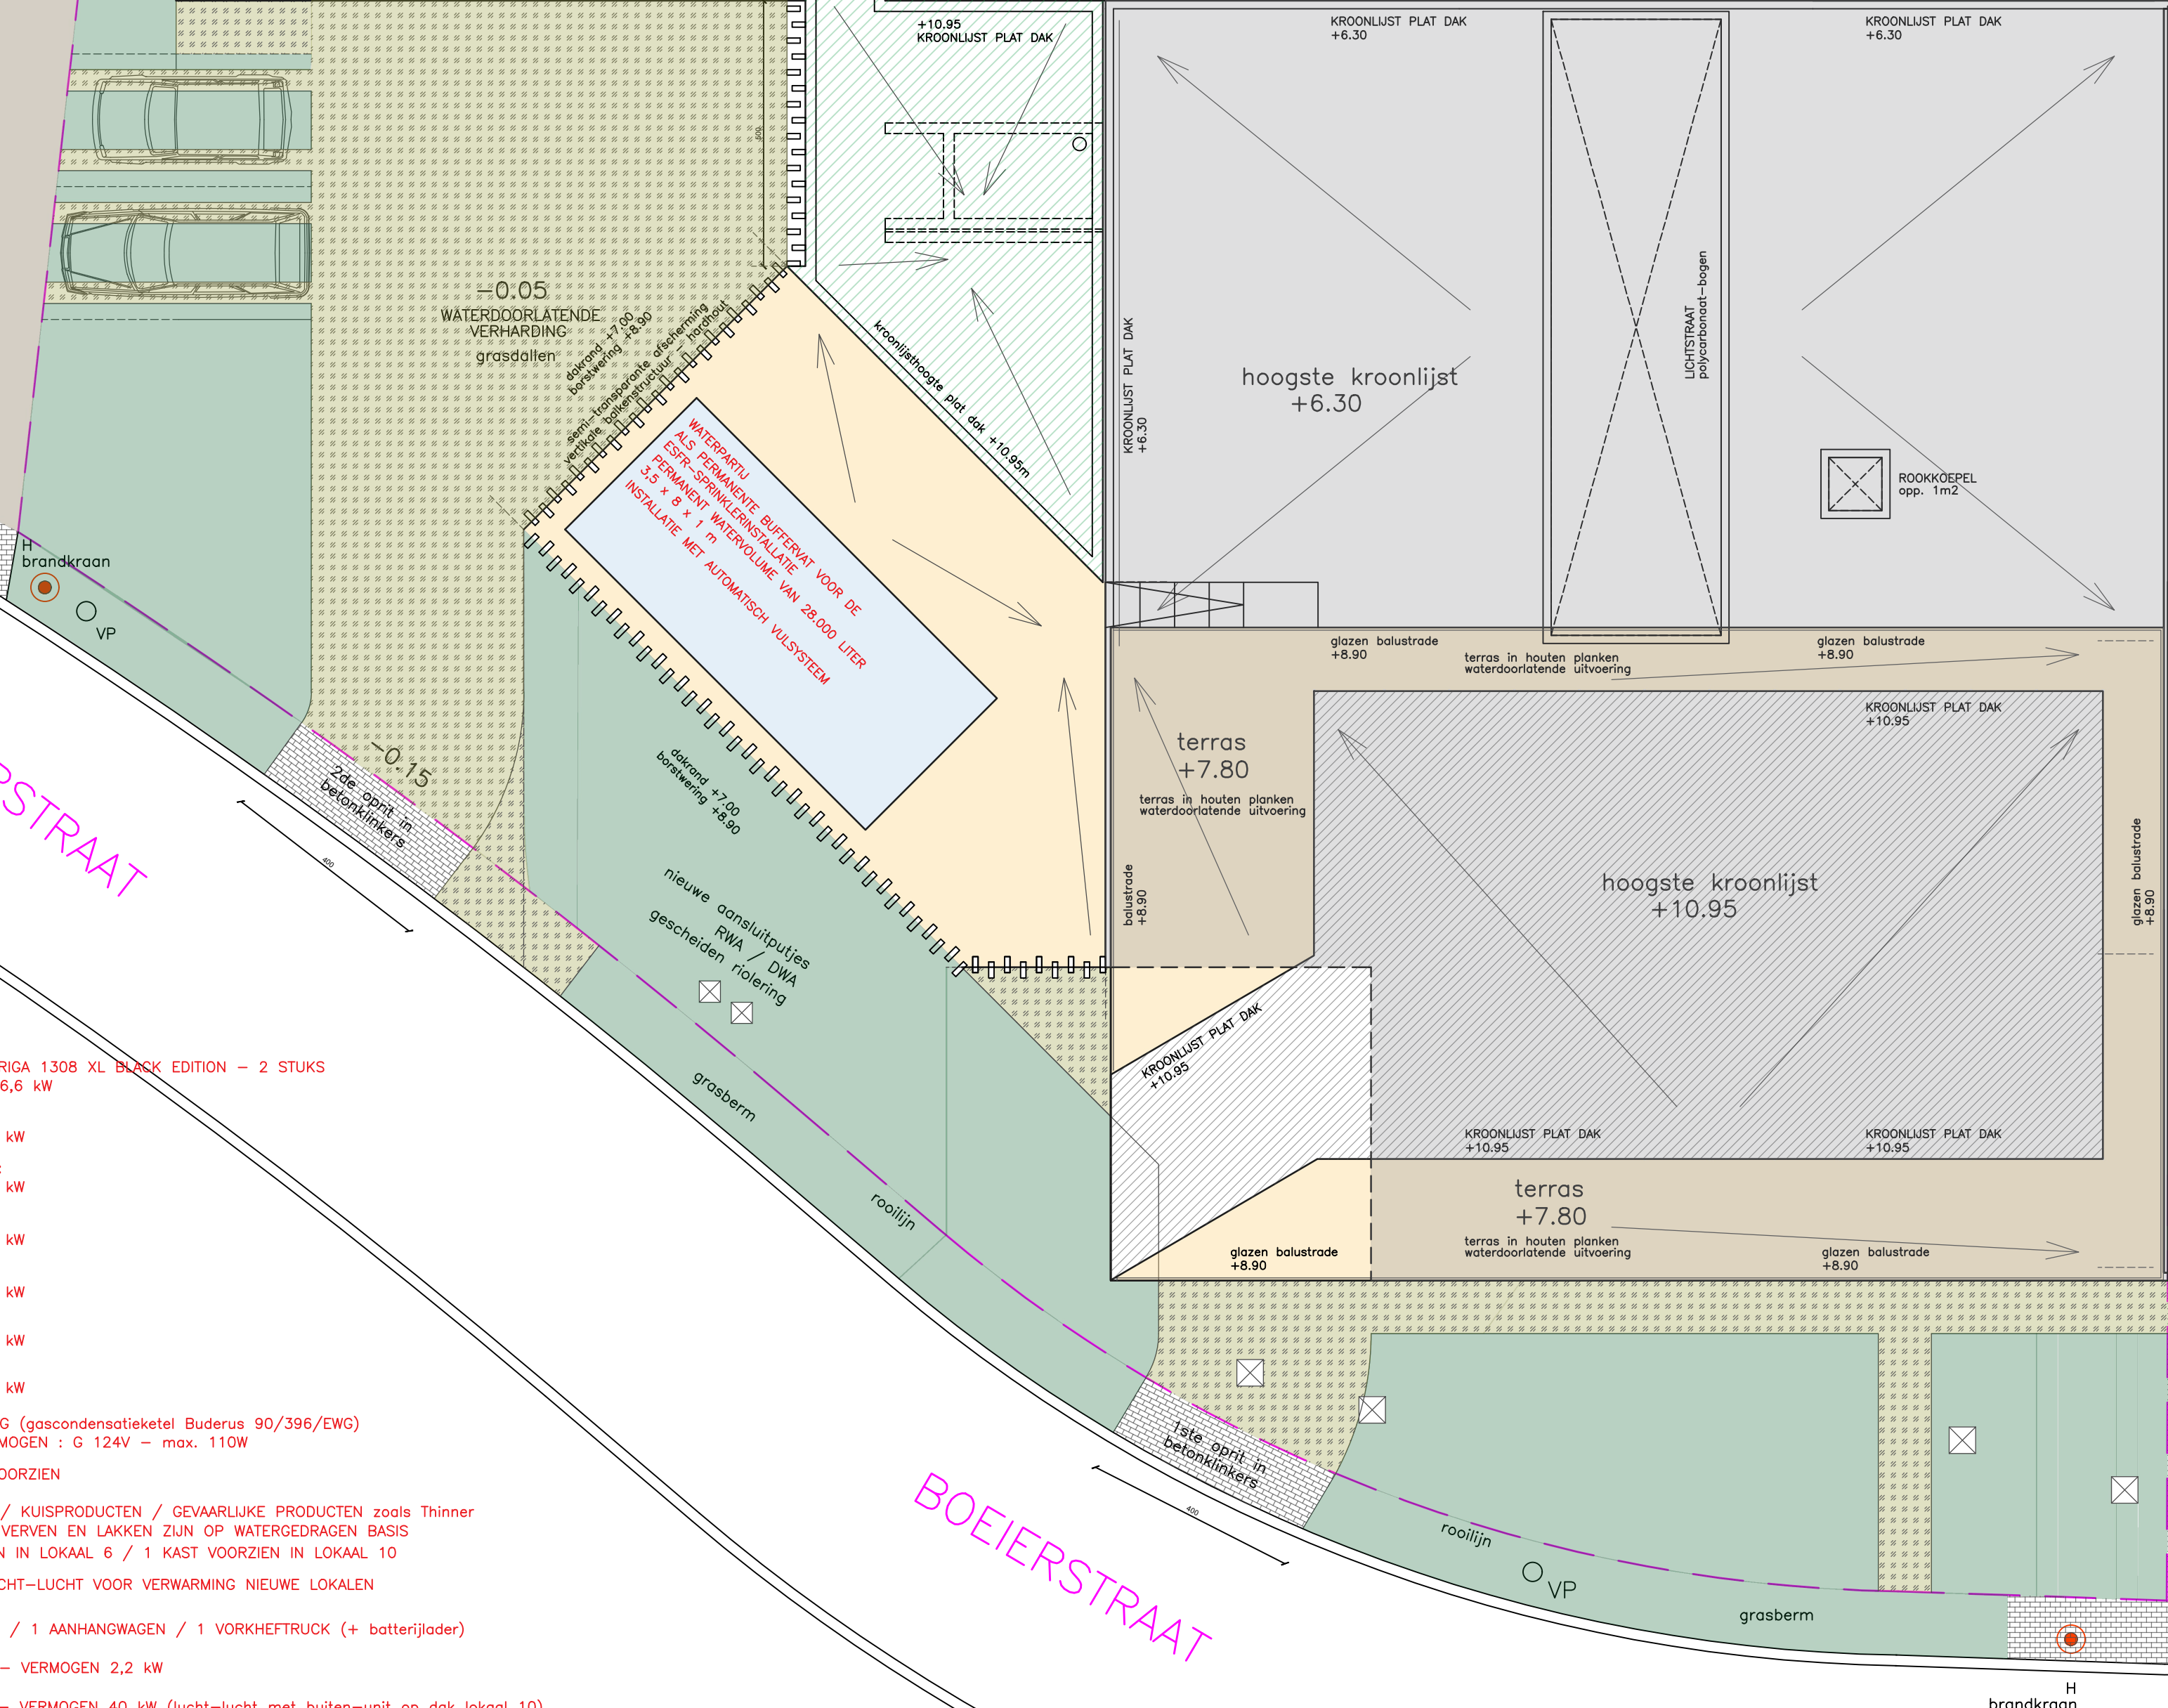

BESTAANDE BOOGLOODS – ACHTERLIGGEND PERCEEL
oppervlakte ca. 15x11 m (ca. 165 m2)
OPSLAG VAN ELEKTRISCH MATERIAAL (loods gehuurd door EQUANS)
EIGENDOM VAN RECHTERBUUR
max. hoogte ca. 5m

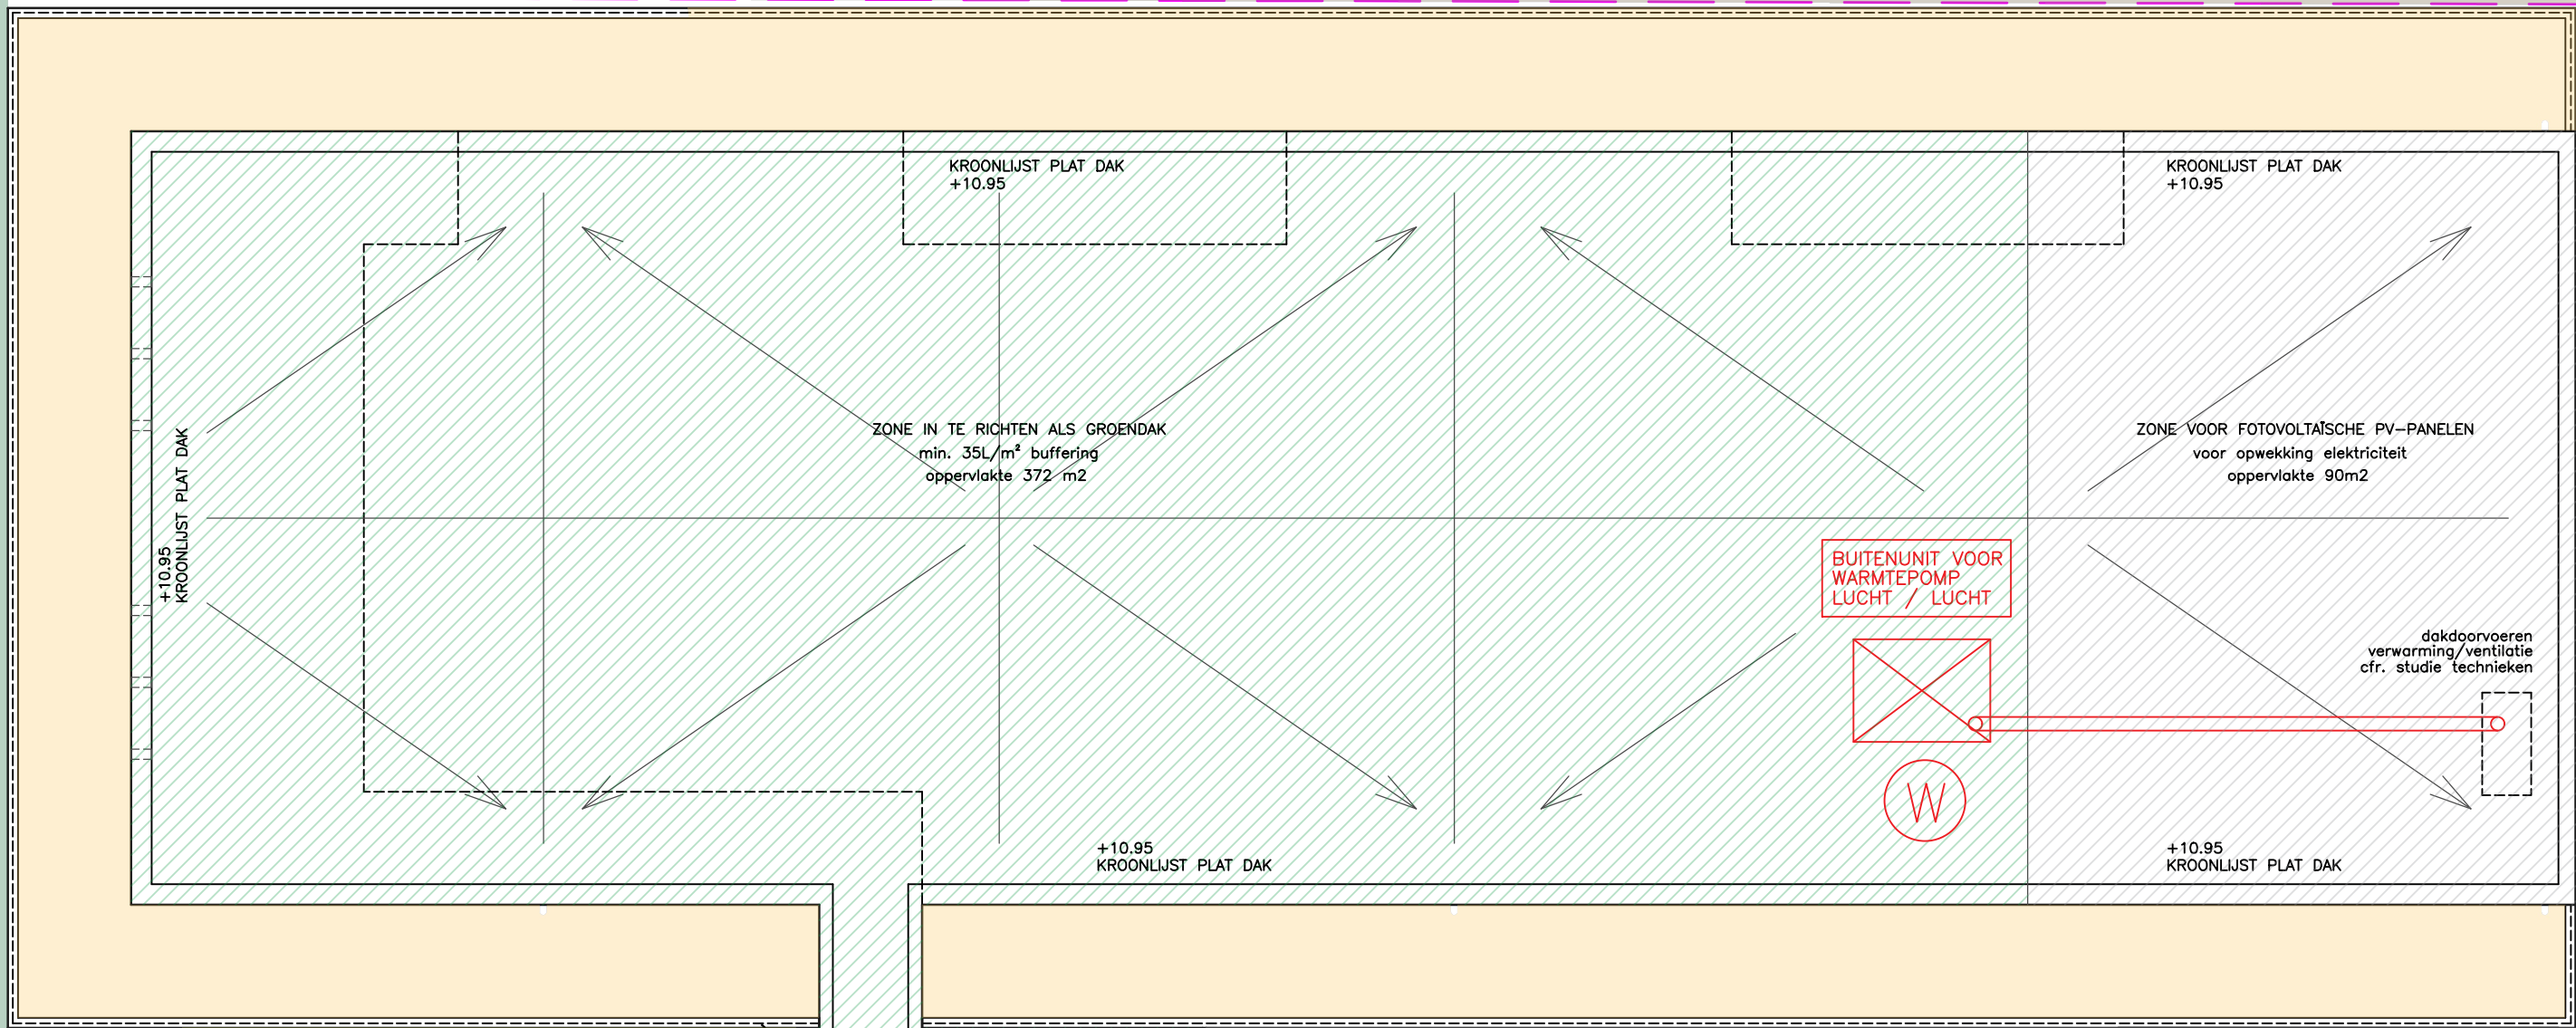

LEGENDE

- (H) ZAAGMACHINE AURIGA 1308 XL BLACK EDITION – 2 STUKS
VERMOGEN : 2x 6,6 kW
- (H) KANTENMACHINE
VERMOGEN : 6,6 kW
- (H) SCHAAFMACHINE :
VERMOGEN : 4,0 kW
- (H) FREESMACHINE
VERMOGEN : 4,4 kW
- (H) BOORMACHINE
VERMOGEN : 1,5 kW
- (H) STOFZUIGER
VERMOGEN : 4,0 kW
- (C) COMPRESSOR
VERMOGEN : 2,2 kW
- CV-KETEL WONING (gascondensatieketel Buderus 90/396/EWG)
OPGENOMEN VERMOGEN : G 124V – max. 110W
GEEN KOELING VOORZIEN

- (GP) OPSLAG VERVEN / KUISPRODUCTEN / GEVAARLIJKE PRODUCTEN zoals Thinner
ALLE GEBRUIKTE VERVEN EN LAKKEN ZIJN OP WATERGEDRAGEN BASIS
1 KAST VOORZIEN IN LOKAAL 6 / 1 KAST VOORZIEN IN LOKAAL 10
- (W) WARMTEPOMP LUCHT-LUCHT VOOR VERWARMING NIEUWE LOKALEN
- (P) 3 BESTELWAGENS / 1 AANHANGWAGEN / 1 VORKHEFTRUCK (+ batterijlader)
- (Z) 1 ZONNEBOILER – VERMOGEN 2,2 kW
- (W) 1 WARMTEPOMP – VERMOGEN 40 kW (lucht-lucht met buiten-unit op dak lokaal 10)

dossier	DRIEMASTER	OMGEVINGSDOSSIER	datum	14/12/23
plannummer	P_N_03_M	plan dossier Milieu NIEUWE TOESTAND – SCHEMA DAKENPLAN	schaal	1/100