


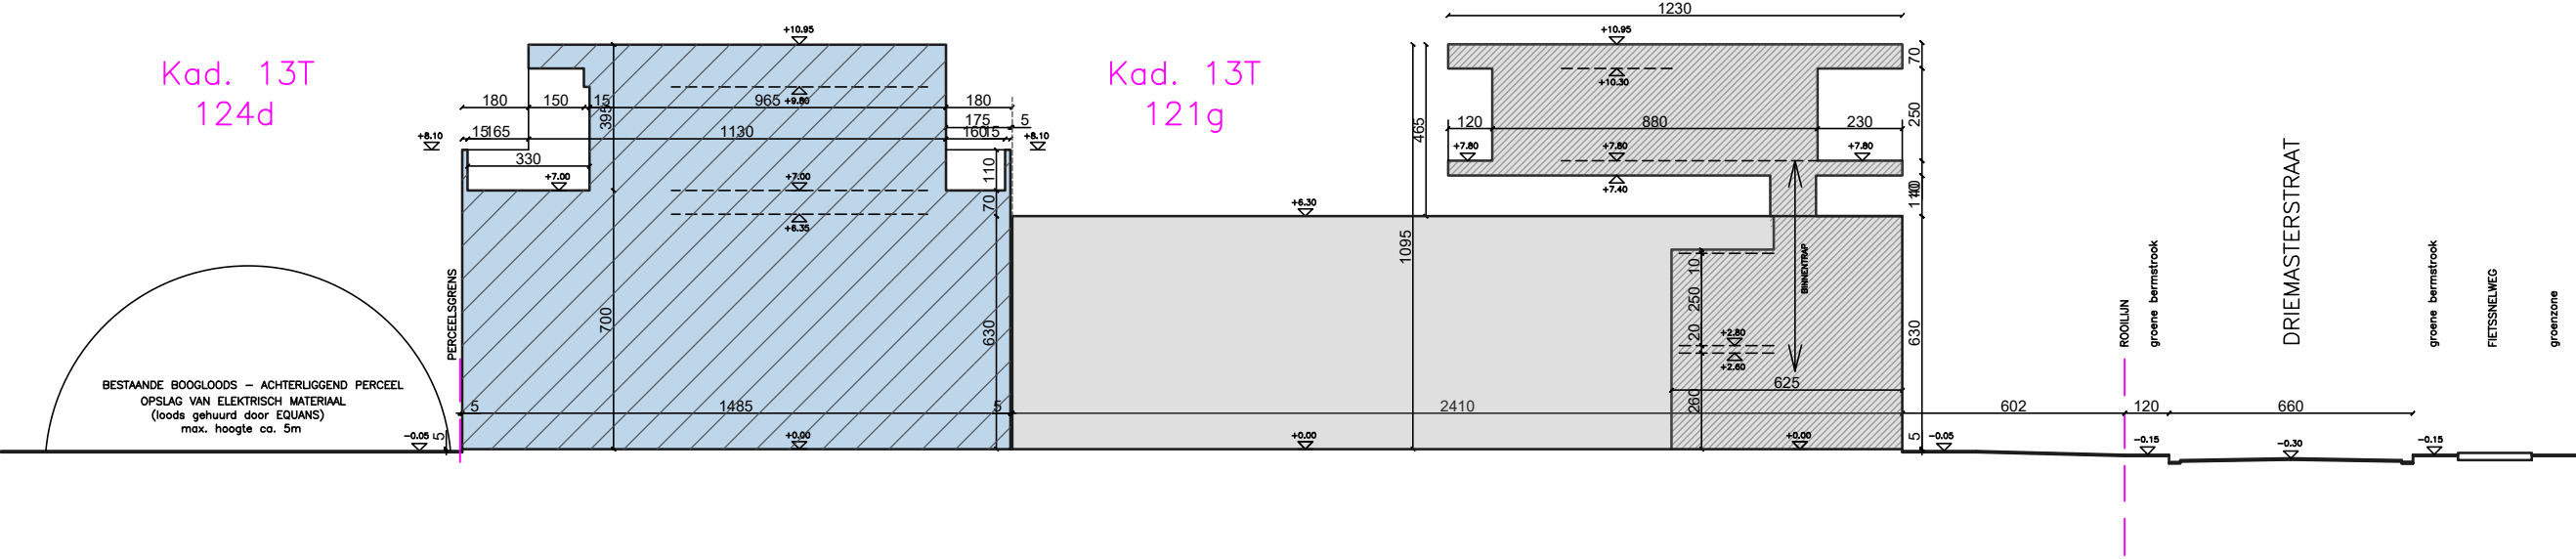

**ZIE BIJZONDERE
VOORWAARDE(N)**

dossier DRIEMASTER	OMGEVINGSDOSSIER	datum 14/08/23
plannummer T_N_01	plan NIEUWE TOESTAND TERREINPROFIEL	schaal 1/200

-  uitbreiding pand – deel bedrijfshall
-  bestaand pand – deel woning
-  bestaand pand – deel bedrijfshall