



Kad. 13T
124d

Kad. 13T 121d

SCHUIFPOORT NAAR
TERREIN EQUANS
INCL. BRANDWEERSLEUTEL

VRUJE OPRIT NAAR TERREIN EQUANS
VERHARDING IN GEBROKEN STEENSLAG

LOT 3B (Kad. 13T 242d) – 119 m2

LOT 3A (Kad. 13T 242c) – 170 m2

Kad. 13T 121g – ca. 1220 m2
Boeierstraat nr. 55
(voorheen Driemasterstraat 84)

BOEIERSTRAAT

BOEIERSTRAAT

Kad. 13T 121d

- LEGENDE
- H ● BRANDKRAAN
 - VP ○ OPENBARE VERLICHTING
 - ⊠ RIOOLDEKSEL PRIVE-RIOLERING
 - ⊗ RIOOLDEKSEL OPENBARE RIOLERING


- LEGENDE RIOLERING
- HUISHOUDWATER
 - FECALIËNWATER
 - REGENWATER
- Funderings- en Rioleringsplan werd opgemaakt op basis
van het vergund bouwvoorplan dd. 26.5.1998
en waarnemingen ter plaatse vastgesteld



bestaand pand – footprint 452,5 m2

dossier DRIEMASTER	OMGEVINGSDOSSIER	datum 14/08/23
plannummer P_B_00	plan BESTAANDE TOESTAND FUNDERING / RIOLERING	schaal 1/100

BESTAANDE BOOGLOODS – ACHTERLIGGEND PERCEEL
oppervlakte ca. 15x11 m (ca. 165 m2)
OPSLAG VAN ELEKTRISCH MATERIAAL (loods gehuurd door EQUANS)
EIGENDOM VAN RECHTERBUUR
max. hoogte ca. 5m

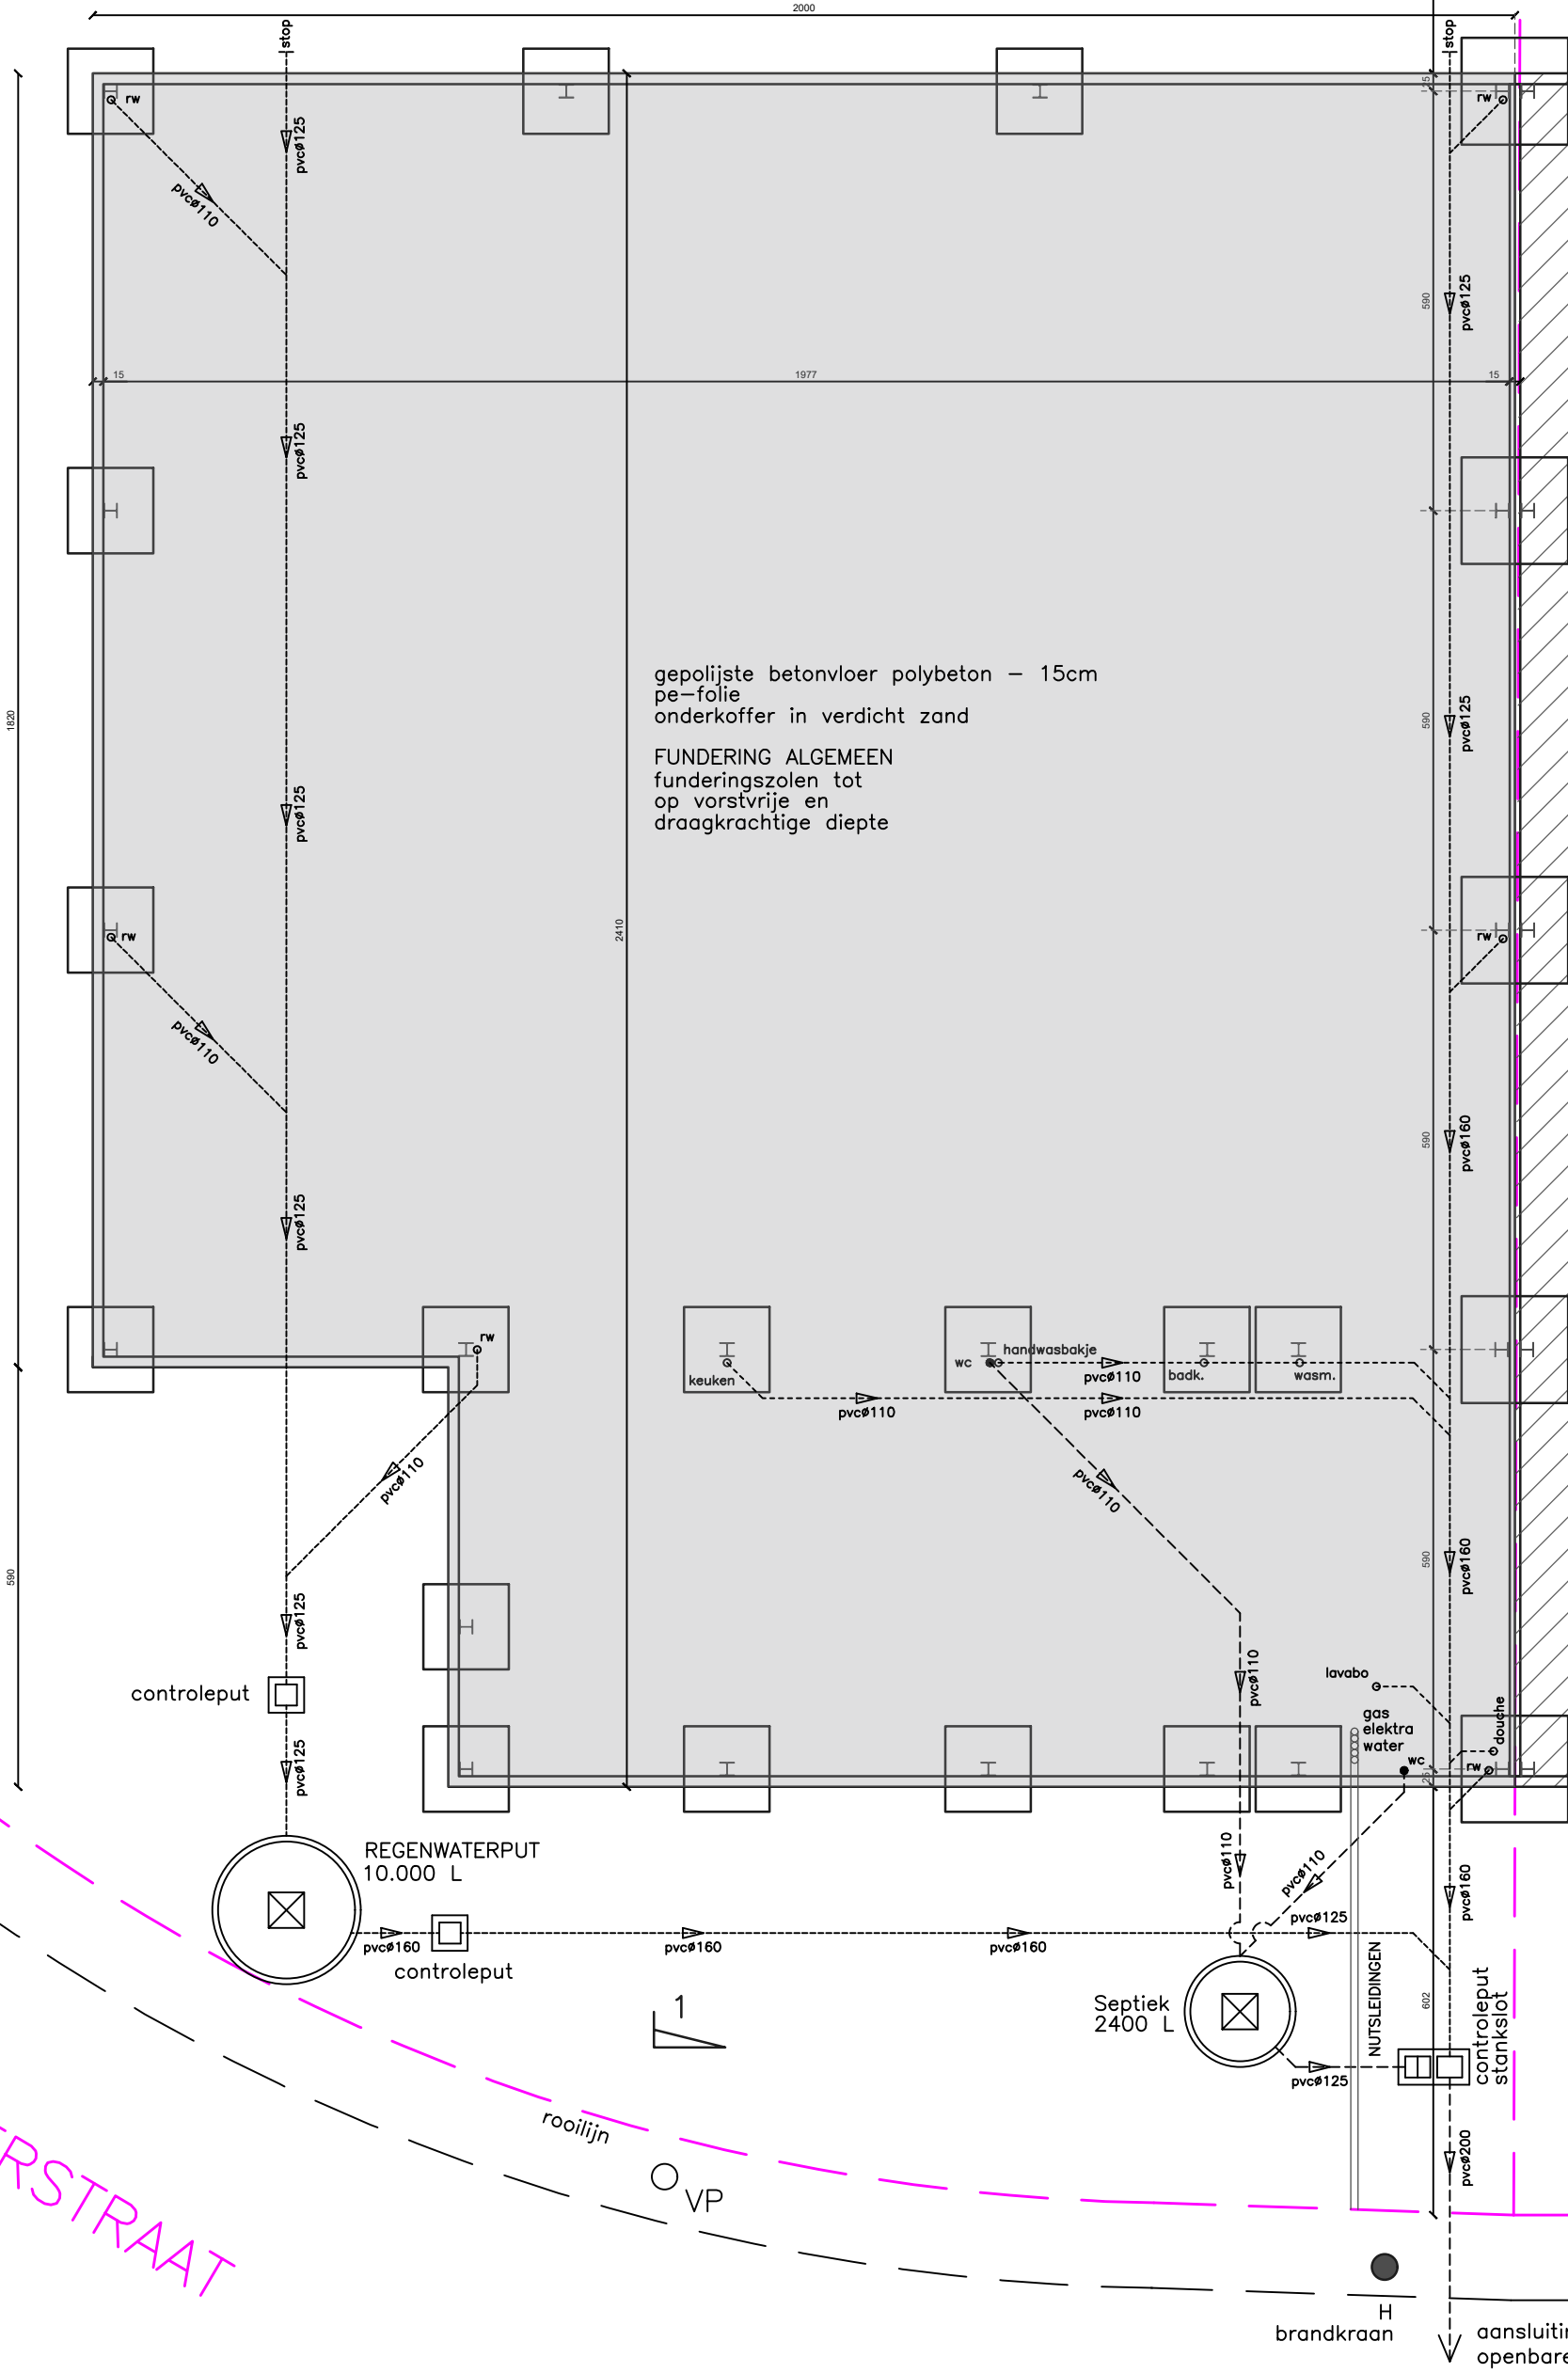

RIOL



DRIEMASTERSTRAAT