


GEVELMATERIALEN – bestaande toestand

- 1. Silexpanelen prefabbeton – dikte 15cm
- 2. Dorpel in blauwsteen
- 3. Buitenschrijnwerk in aluminium – grijs
- 4. Dakrandprofiel in aluminium – grijs
- 5. Sectionaalpoort 400/415 – grijs
- 6. Draagstructuur dakverdieping – staal, wit gelakt
- 7. Buitenschrijnwerk in hout
- 8. Gevelbekleding in hout – wit gelakt
- 9. Balustrade in gehard glas

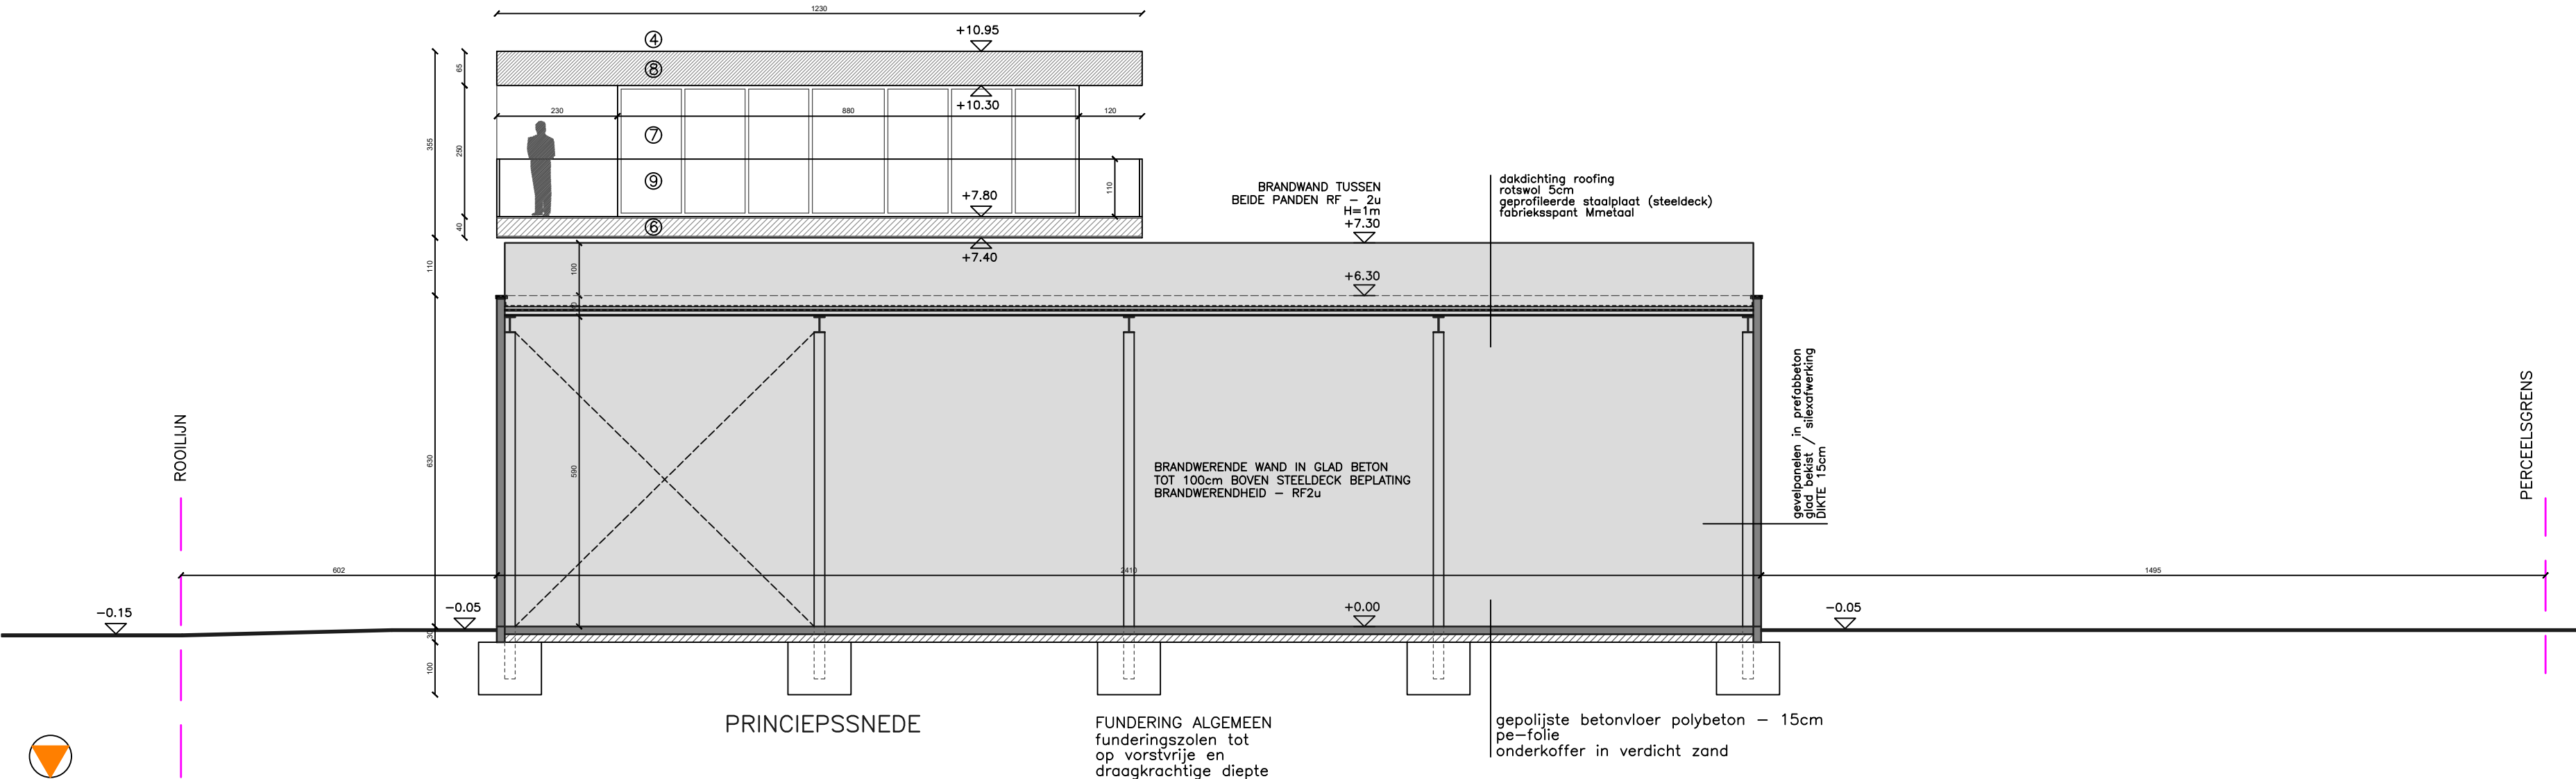

dossier DRIEMASTER	OMGEVINGSDOSSIER	datum 14/08/23
plannummer G_B_04	plan BESTAANDE TOESTAND ZIJGEVEL RECHTS (aangebouwd)	schaal 1/100