


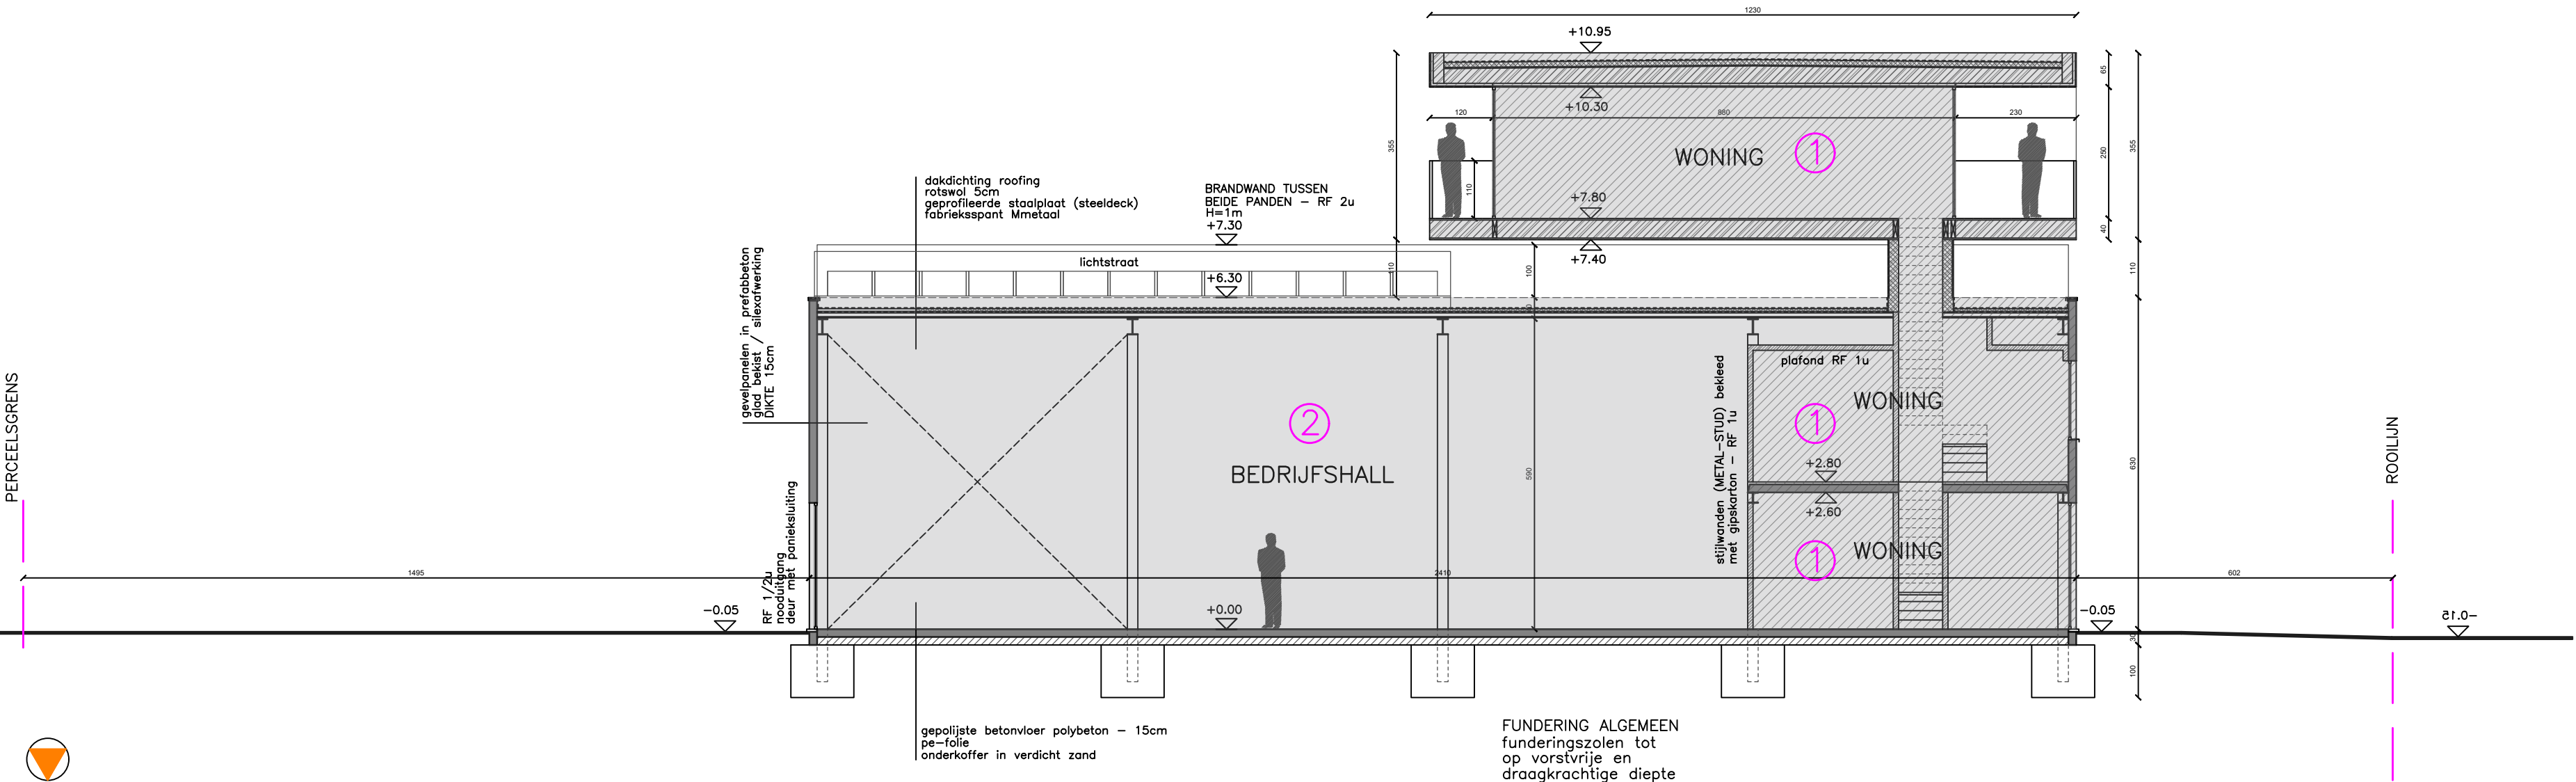

dossier	DRIEMASTER	OMGEVINGSDOSSIER	datum	14/08/23	
plannummer	S_B_01	plan	BESTAANDE TOESTAND DOORSNEDE 1-1	schaal	1/100

- bestaand pand - deel woning
- bestaand pand - deel bedrijfshall