




Architect: Bakermat, atelier voor architectuur bvba
Boskeetstraat 6
9031 Drongen

Verfadres: Antwerpsesteenweg 328,
9040 Gent

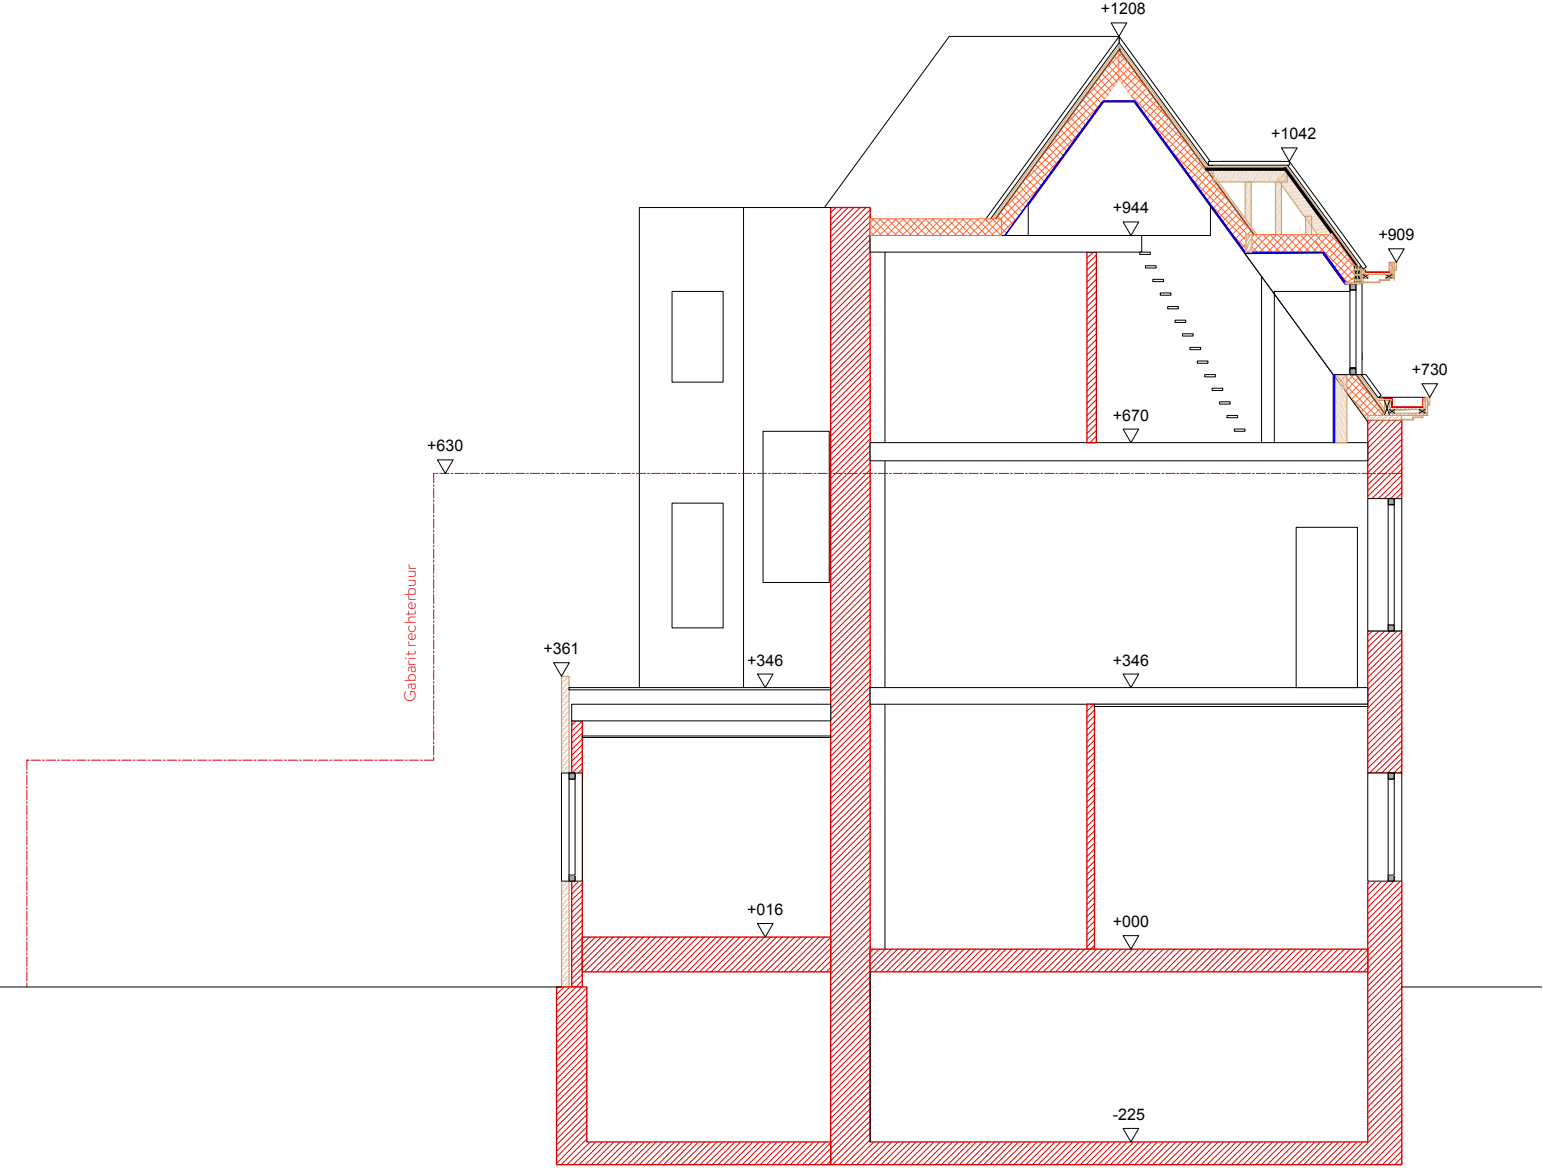

Formaat A3
Schaal 1/100

Datum 18/12/23
Snedes BT
Snedes A

OMGEVINGSVERGUNNING

