

tussenvloer EI60 hout:
-vloerafwerking
-fermacel
-houten roostering met isolatie
-brandwerende gyproc

tussenvloer EI60 beton:
- vloerafwerking
- chape
- betonnen draagvloer
- pleisterwerk

tussenvloer hout:
-vloerafwerking
-houten roostering met isolatie
- gyproc

tussenvloer beton:
- vloerafwerking
- chape
- betonnen draagvloer
- pleisterwerk


buitenmuren parament
- parament
- spouw
- baksteen
- pleisterwerk

buitenmuren pleister
- pleister met isolatie
- parament
- spouw
- baksteen
- pleisterwerk

hellend dak:
- pannen
- houten roostering met isolatie
- dampscherm

plat dak REI60:
- groendak / terras
- waterdichting
- betonnen draagvloer
- pleisterwerk

ZIE BIJZONDERE
VOORWAARDE(N)

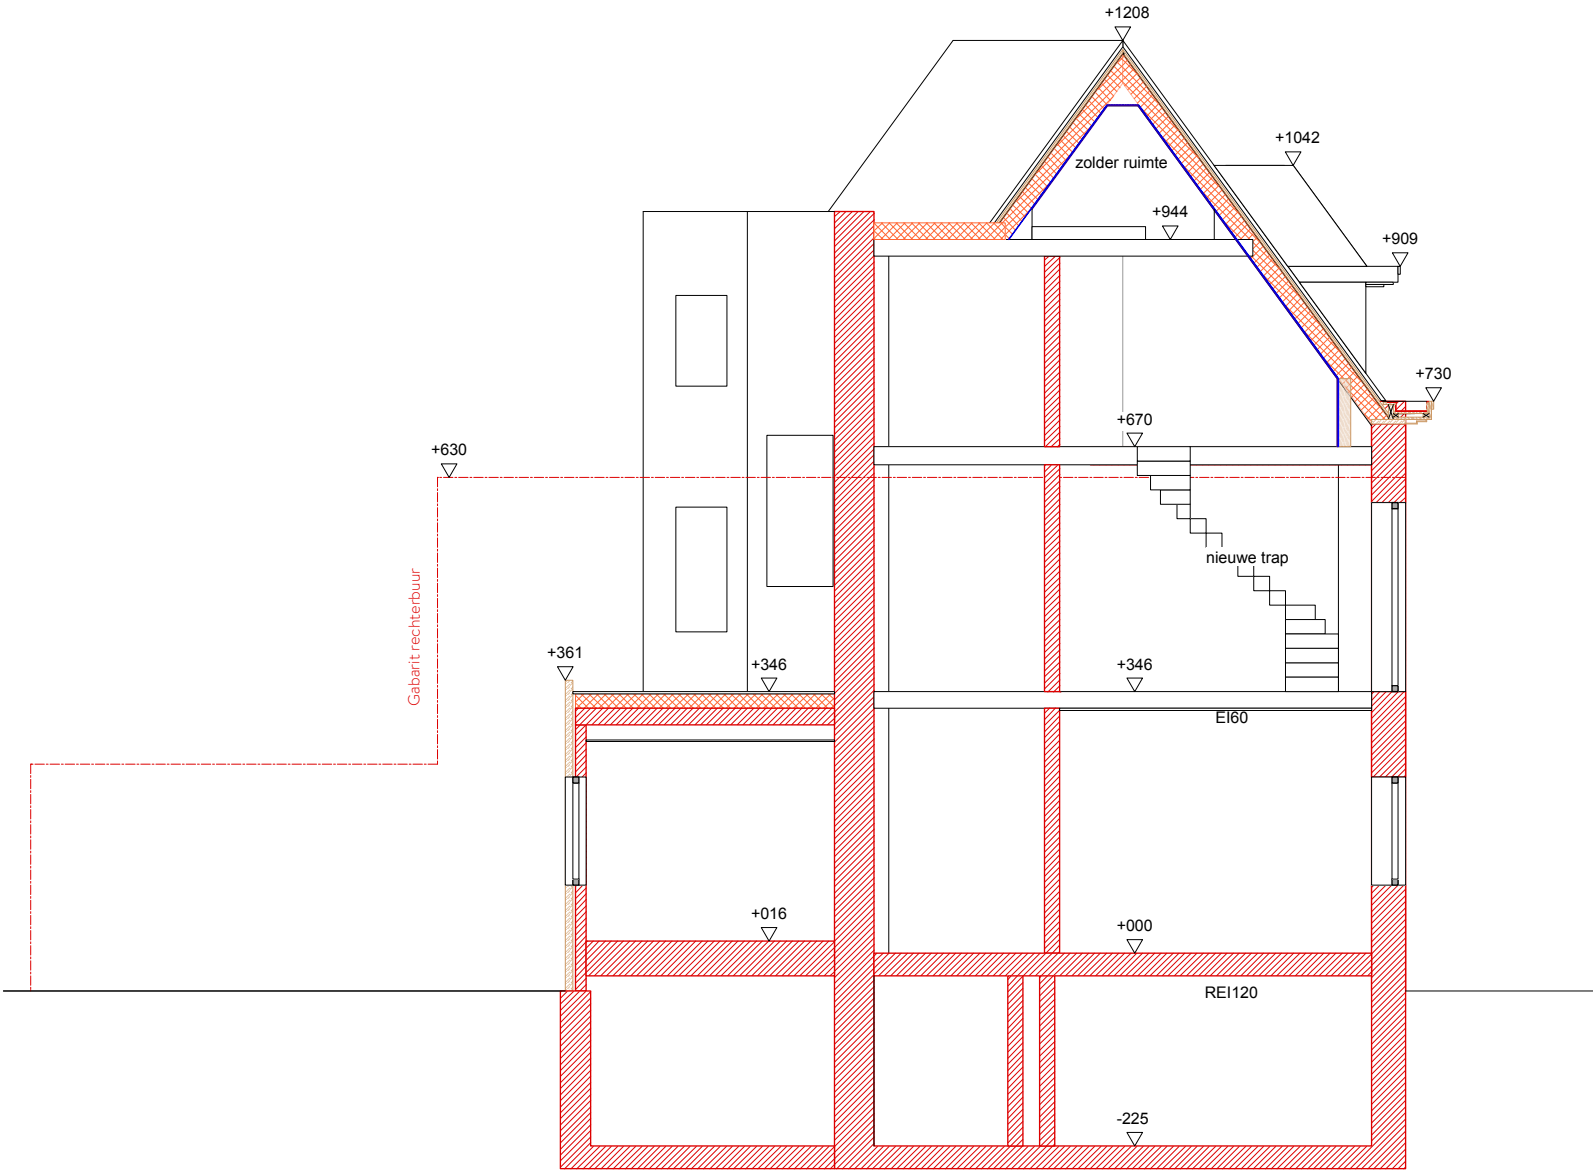

Architect: Bakermat, atelier voor architectuur bvba
Boskeetstraat 6
9031 Drongen

Werfadres: Antwerpsesteenweg 328,
9040 Gent



Formaat A3
Schaal 1/100

Datum 18/12/23
Snede NT trap
Snede C

OMGEVINGSVERGUNNING

