


ZIE BIJZONDERE
VOORWAARDE(N)

woning
VH

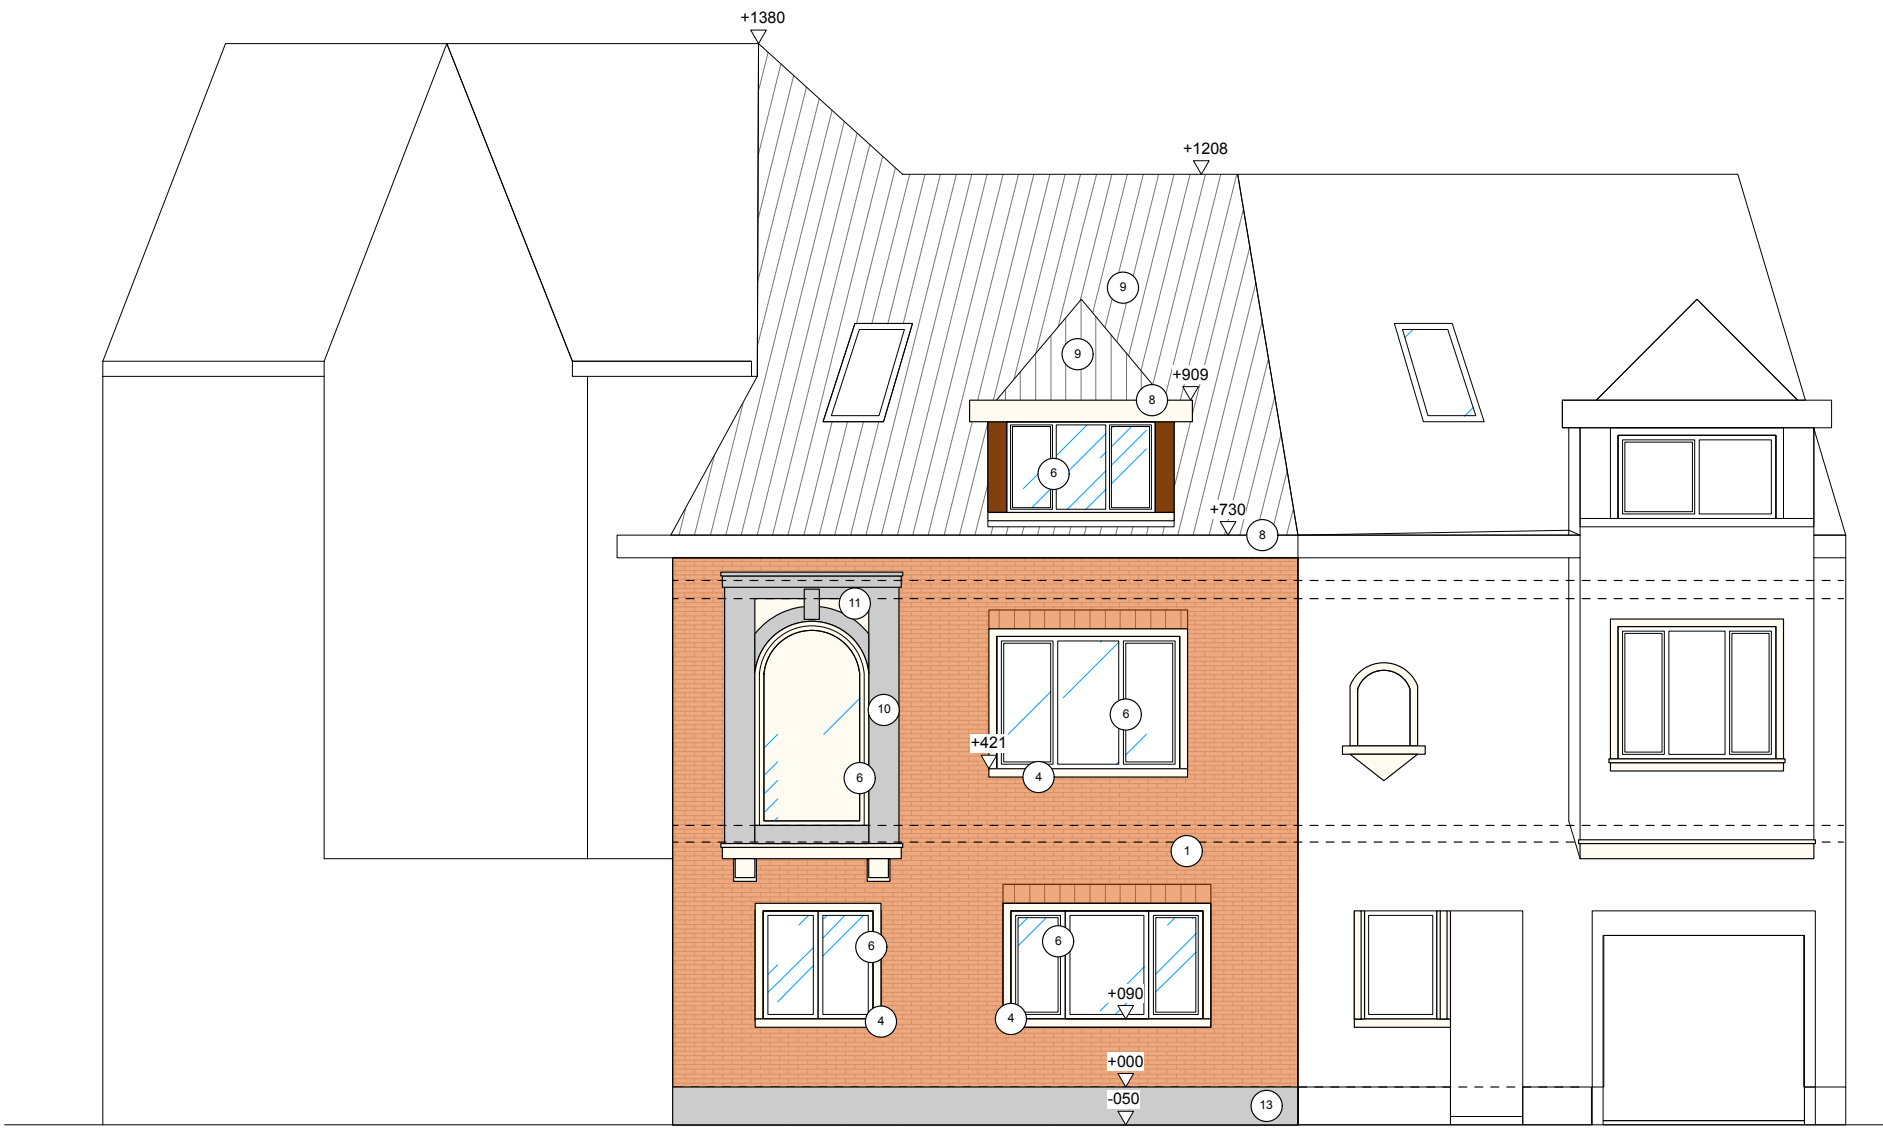

Architect: Bakermat, atelier voor architectuur bvba
Boskeetstraat 6
9031 Drongen

Werkadres: Antwerpsesteenweg 328,
9040 Gent

0 100 500

Formaat
A3

Schaal
1/100

Datum
18/12/23

Gevels NT
voorgevel midden

OMGEVINGSVERGUNNING

