



ZIE BIJZONDERE  
VOORWAARDE(N)

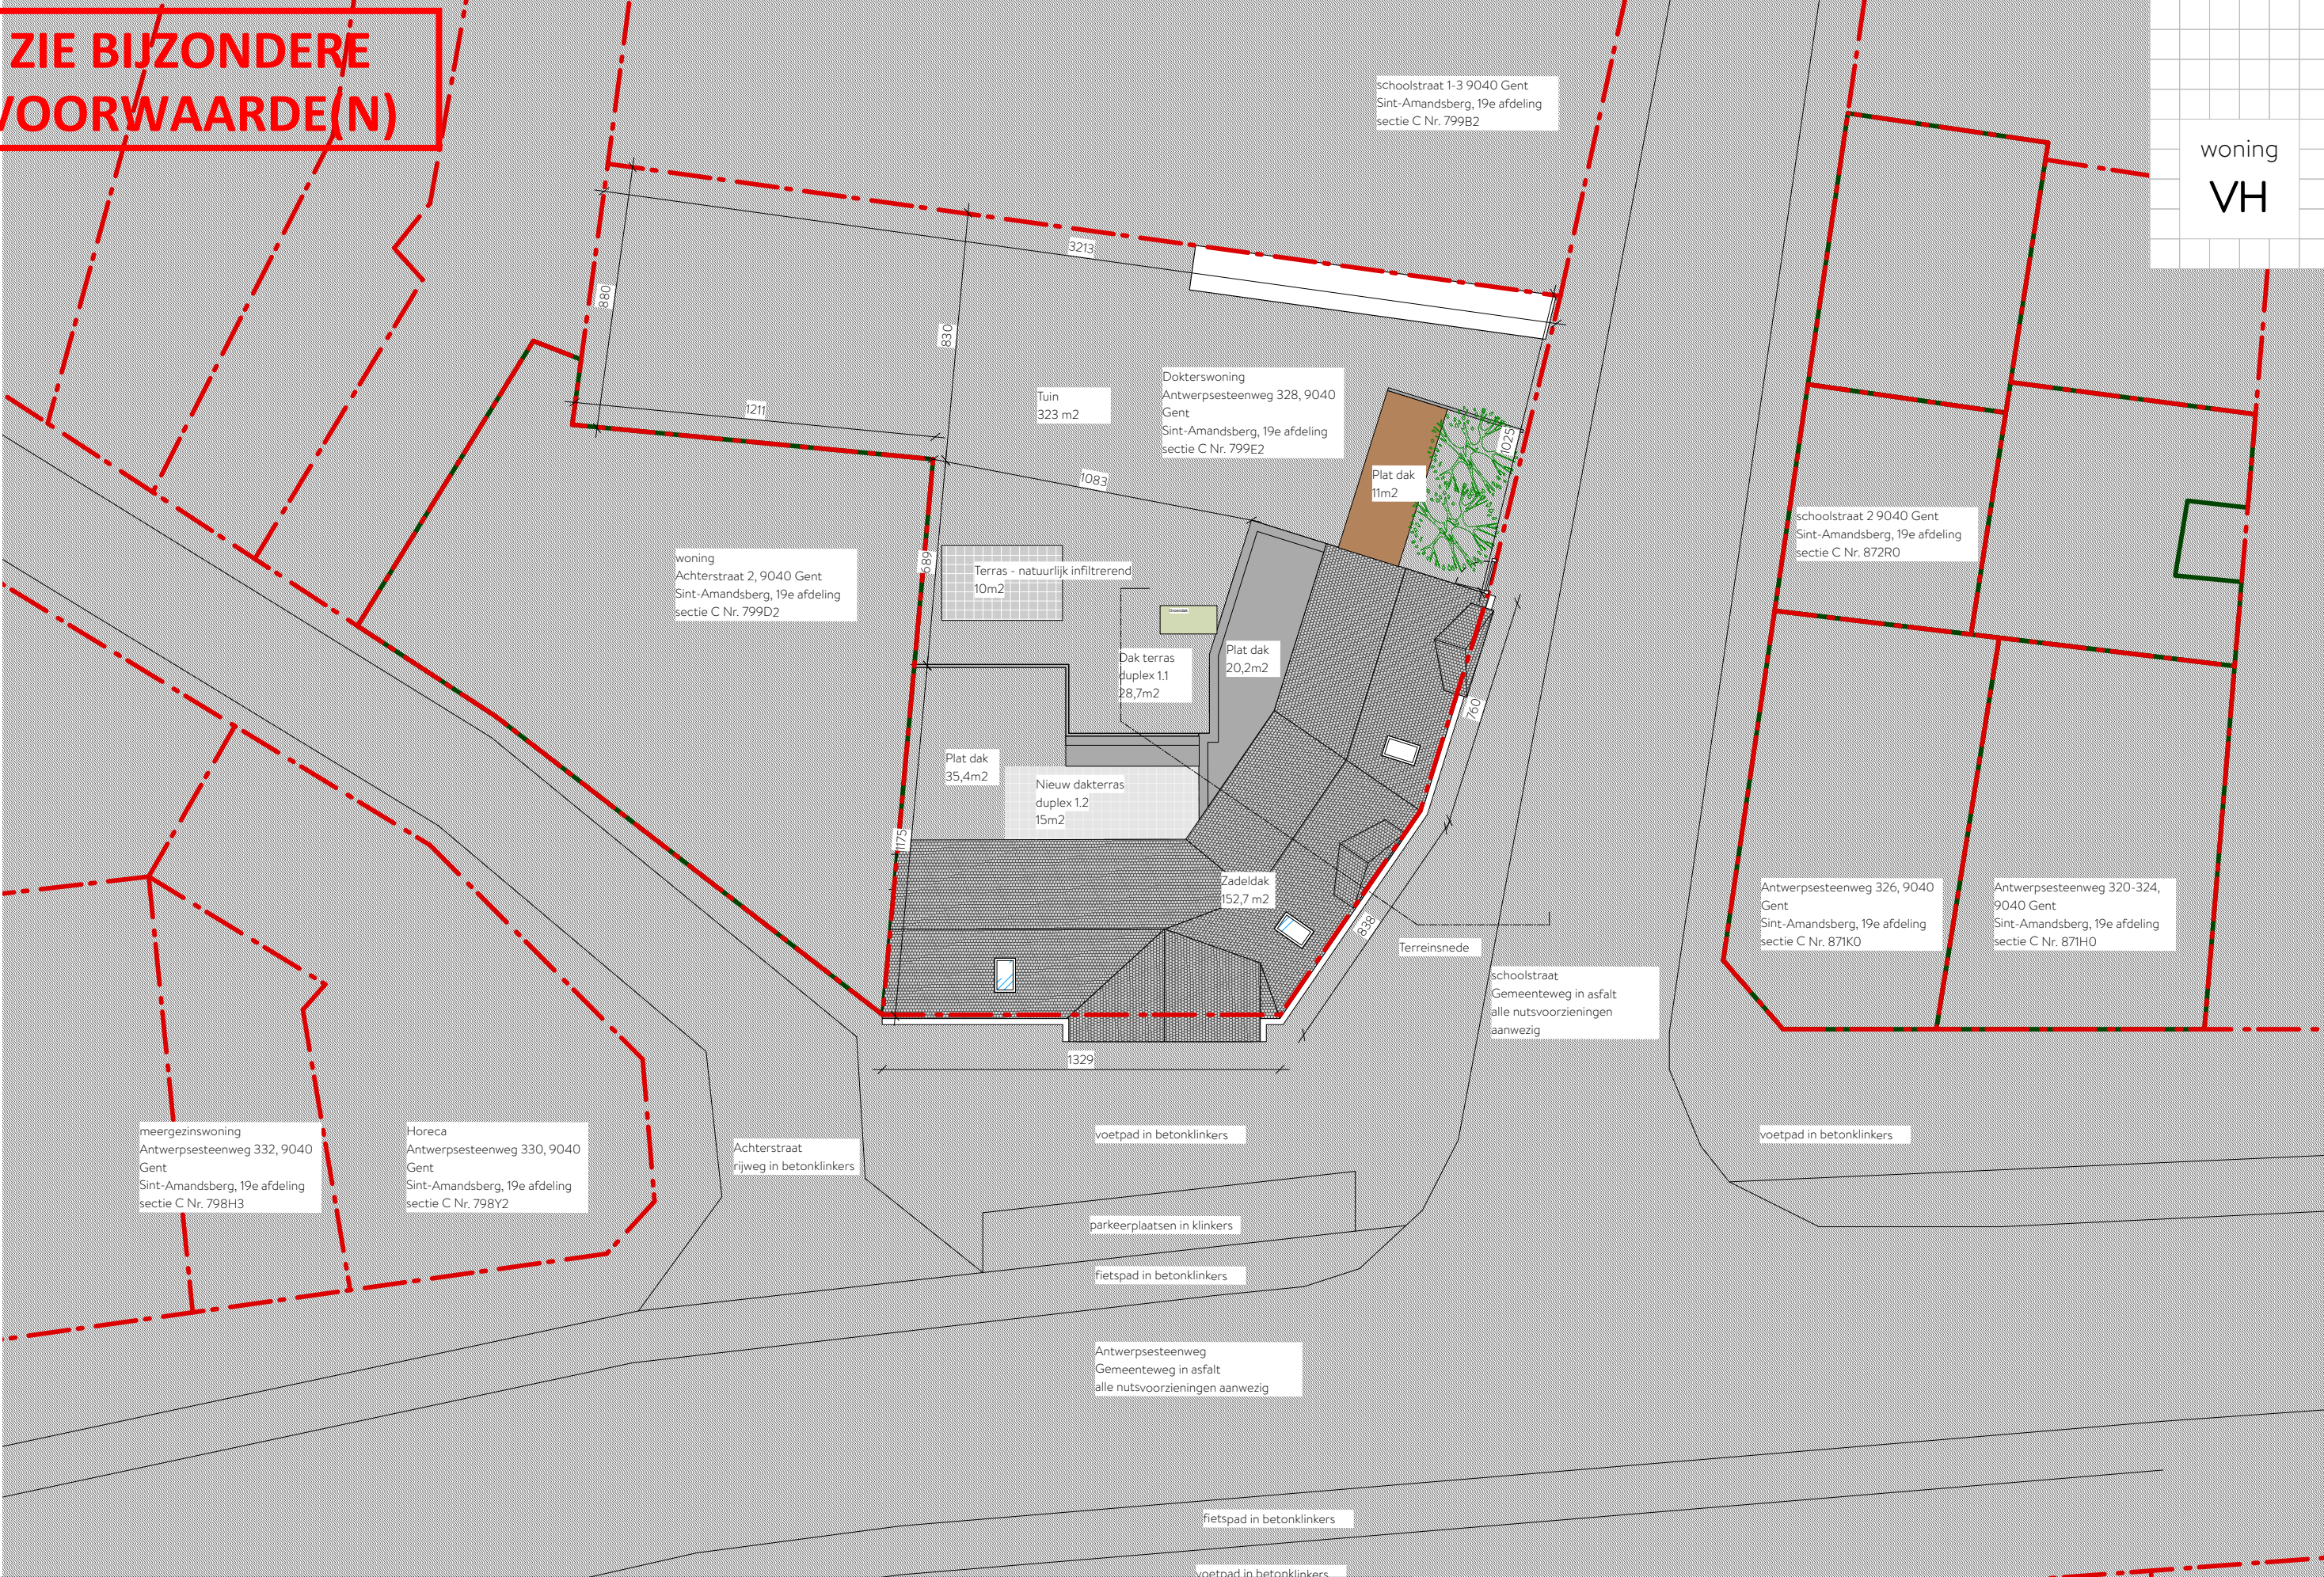

Architect: Bakermat, atelier voor architectuur bvba  
Boskeetstraat 6  
9031 Drongen

Werfadres: Antwerpsesteenweg 328,  
9040 Gent

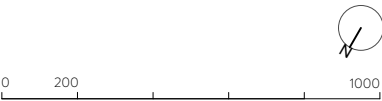

Formaat  
A3

Schaal  
1/200

Datum  
18/12/23

grondplannen NT  
inplantingsplan

OMGEVINGSVERGUNNING

