



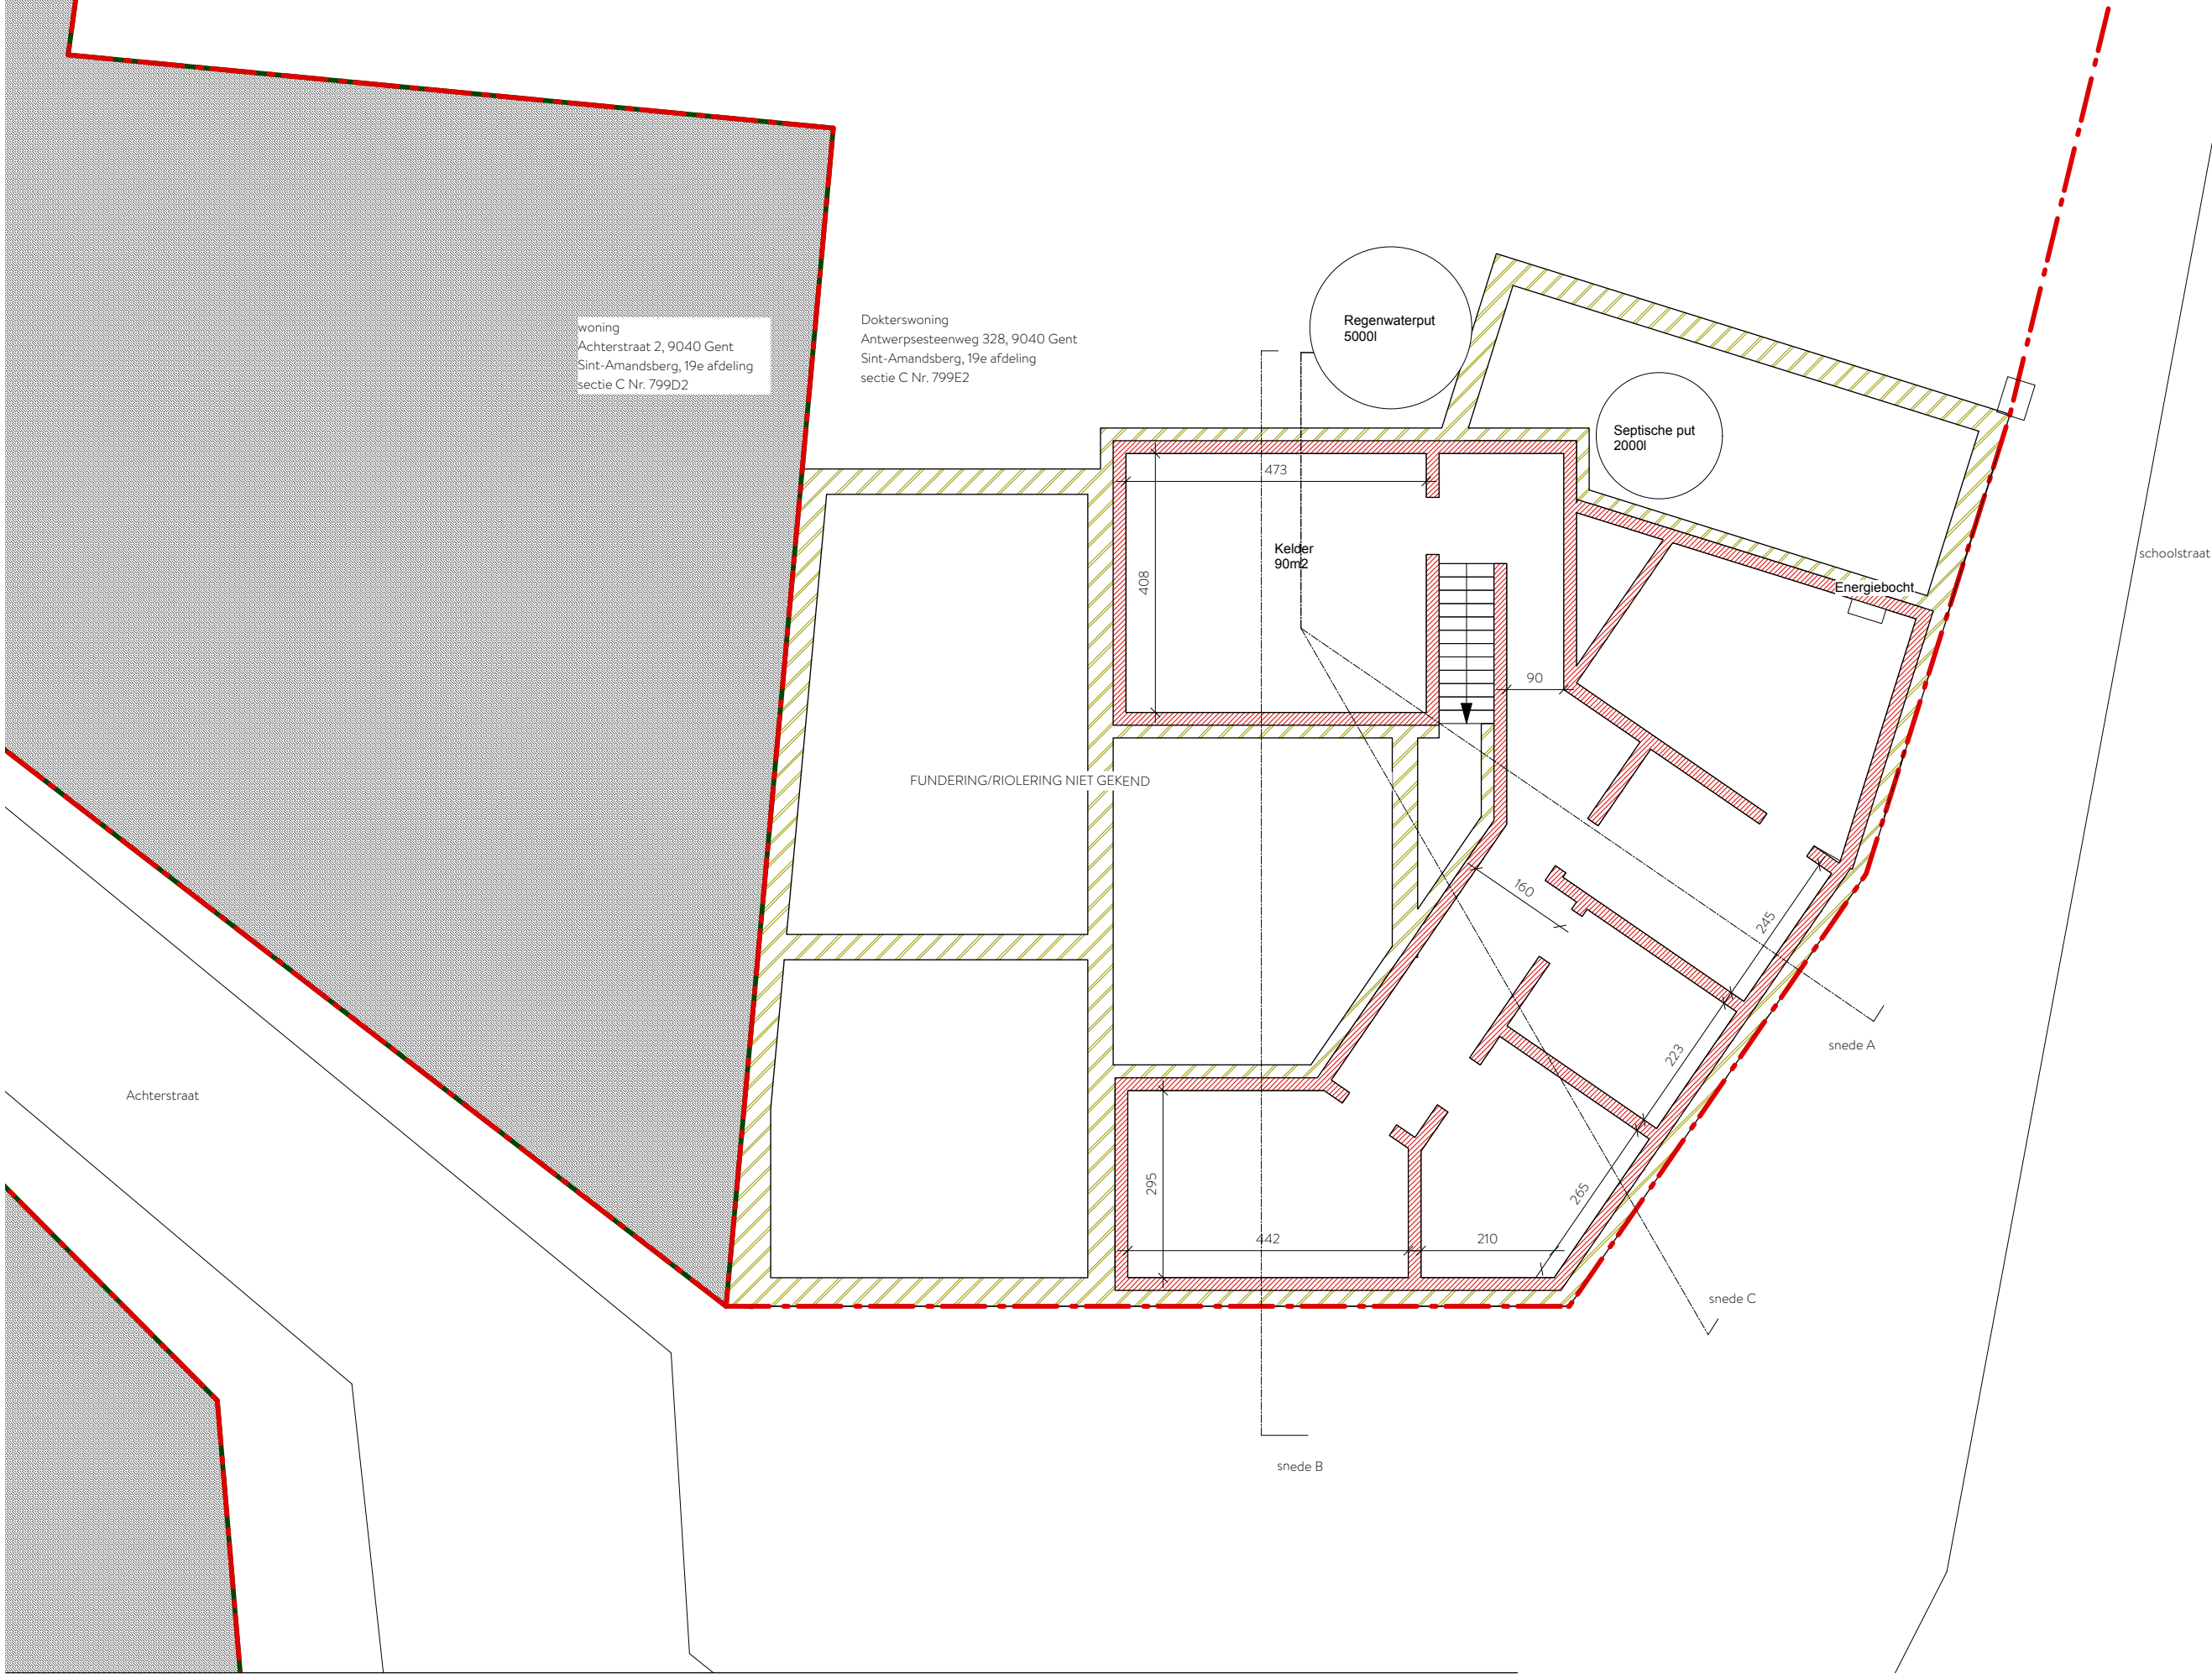

Architect: Bakermat, atelier voor architectuur bvba
Boskeetstraat 6
9031 Drongen

Verfadres: Antwerpsesteenweg 328,
9040 Gent

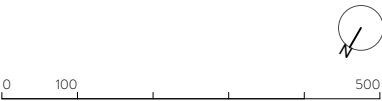

Formaat
A3

Schaal
1/100

Datum
18/12/23

Grondplannen BT
Funderingsplan

OMGEVINGSVERGUNNING

