



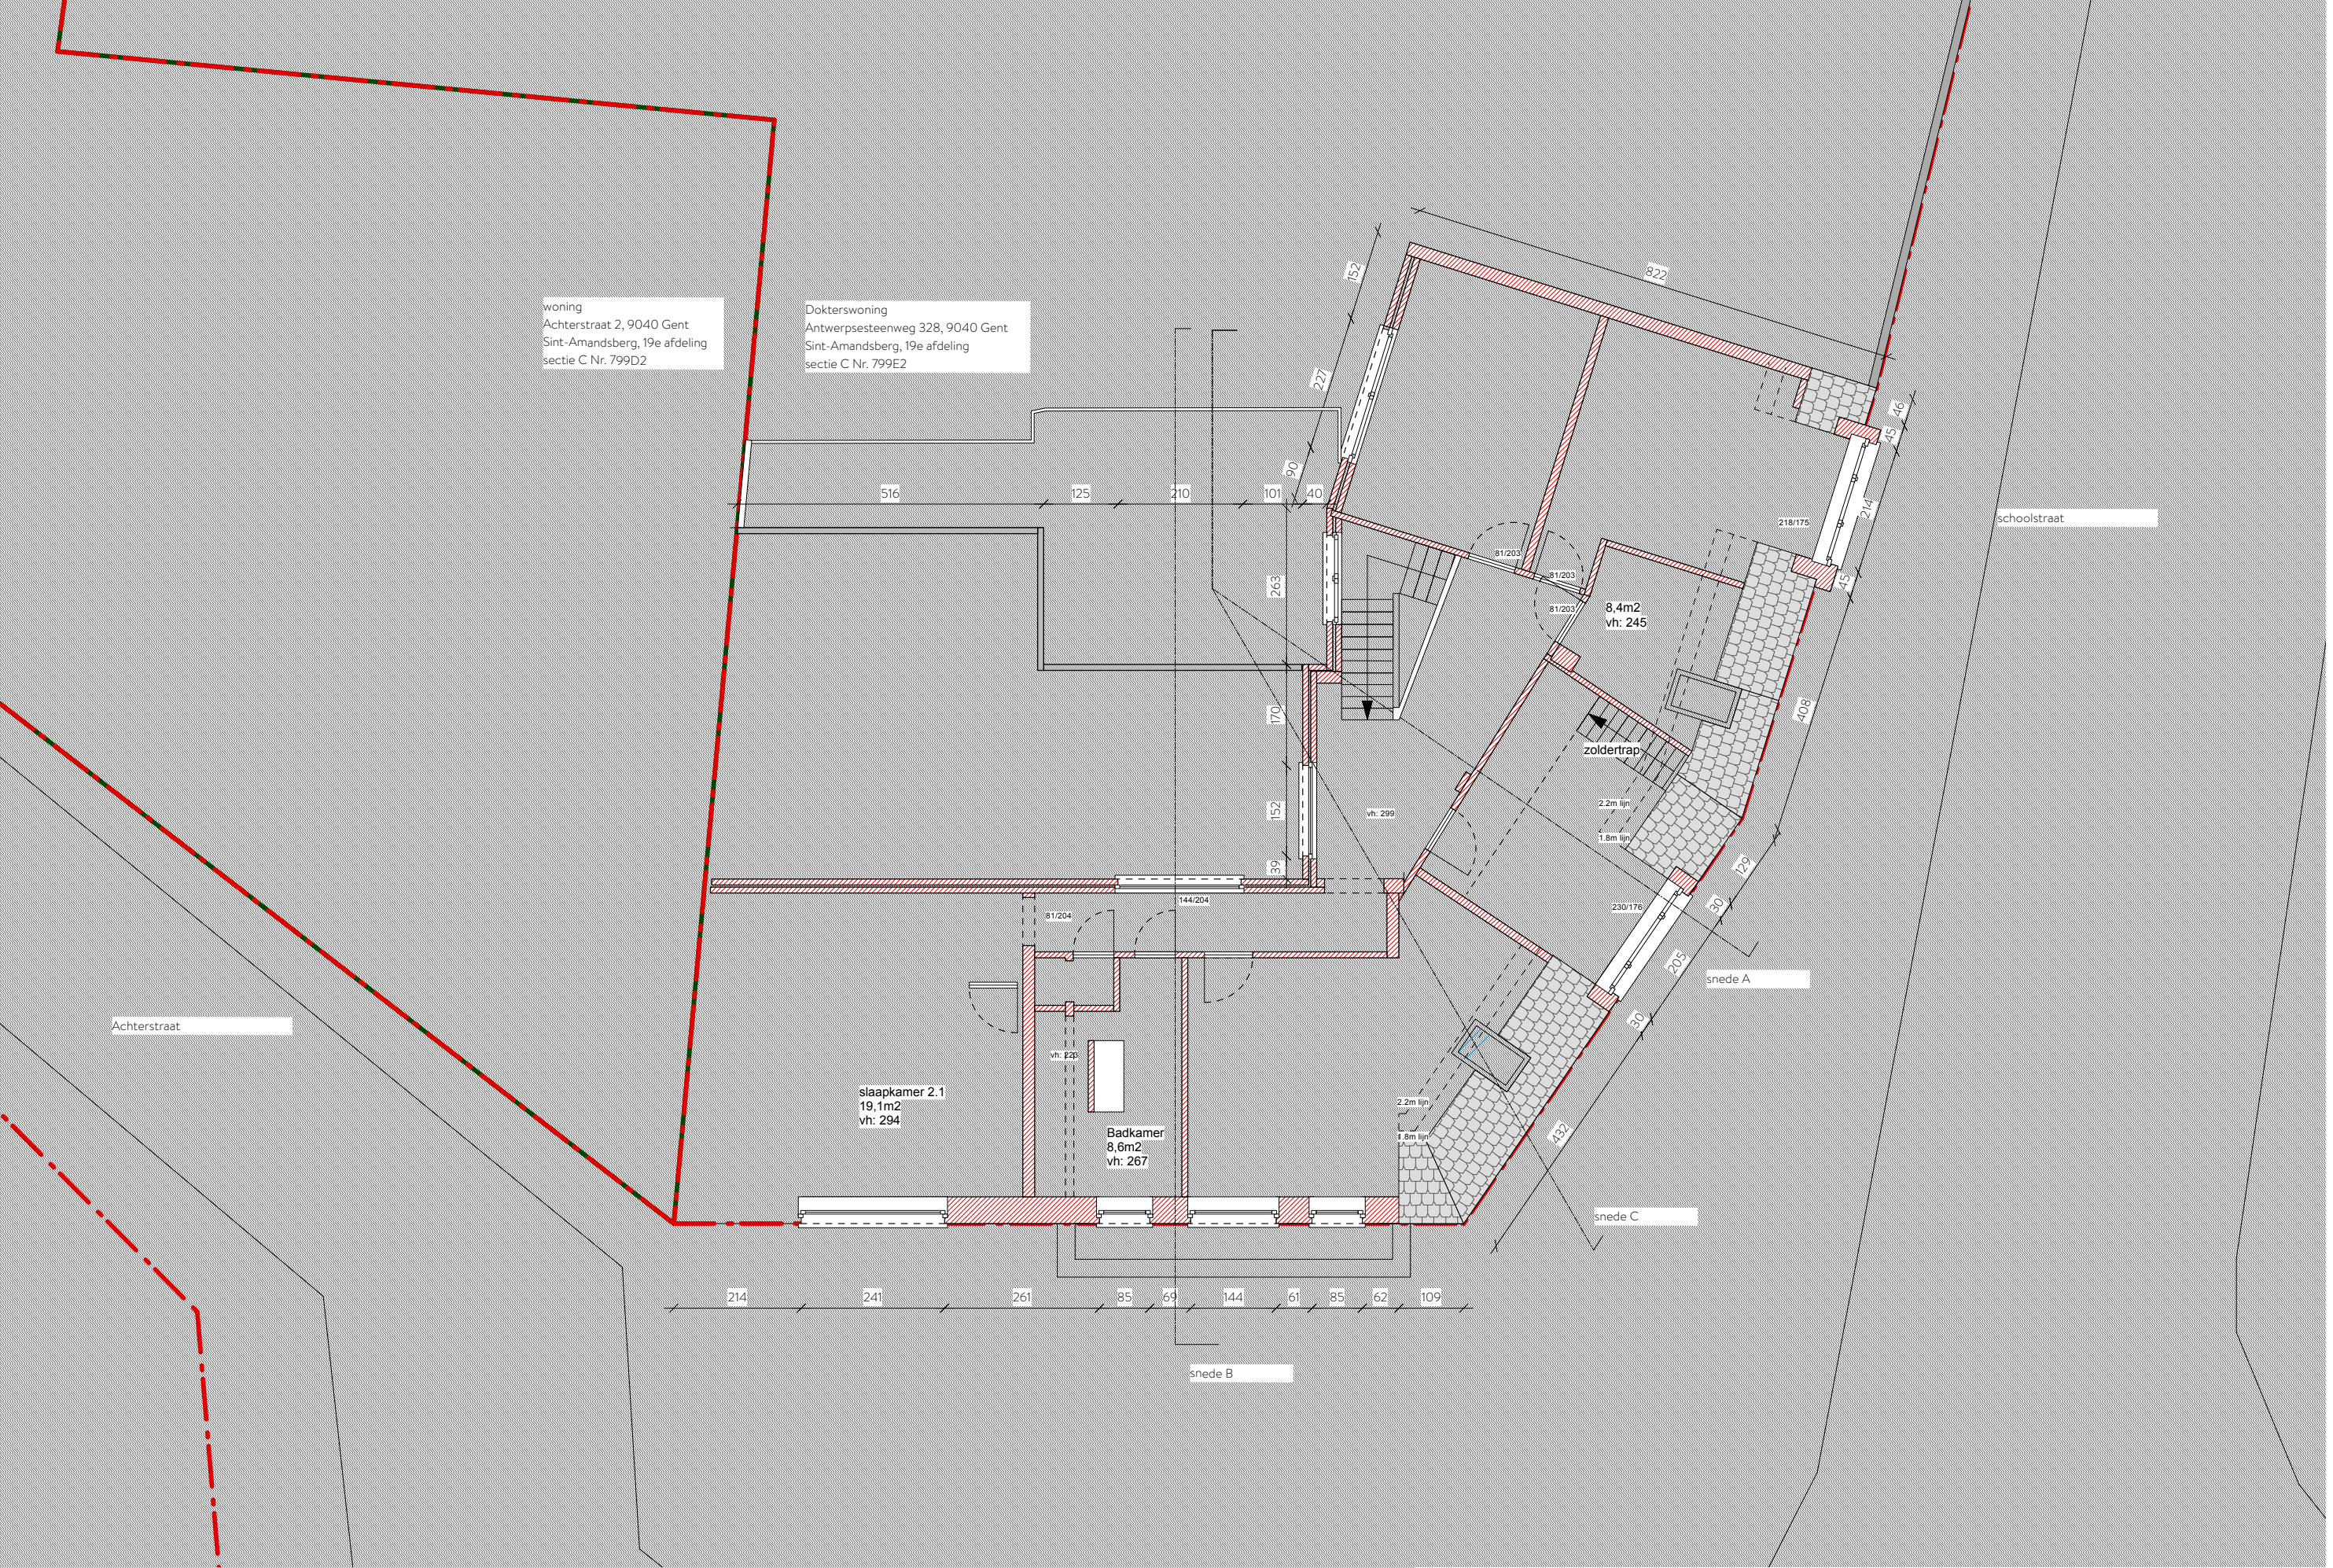

Architect: Bakermat, atelier voor architectuur bvba
Boskeetstraat 6
9031 Drongen

Werfadres: Antwerpsesteenweg 328,
9040 Gent

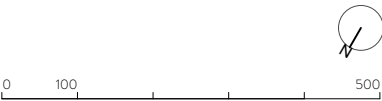

Formaat
A3

Schaal
1/100

Datum
18/12/23

Grondplannen BT
niveau +2

OMGEVINGSVERGUNNING



BAKERMAT