


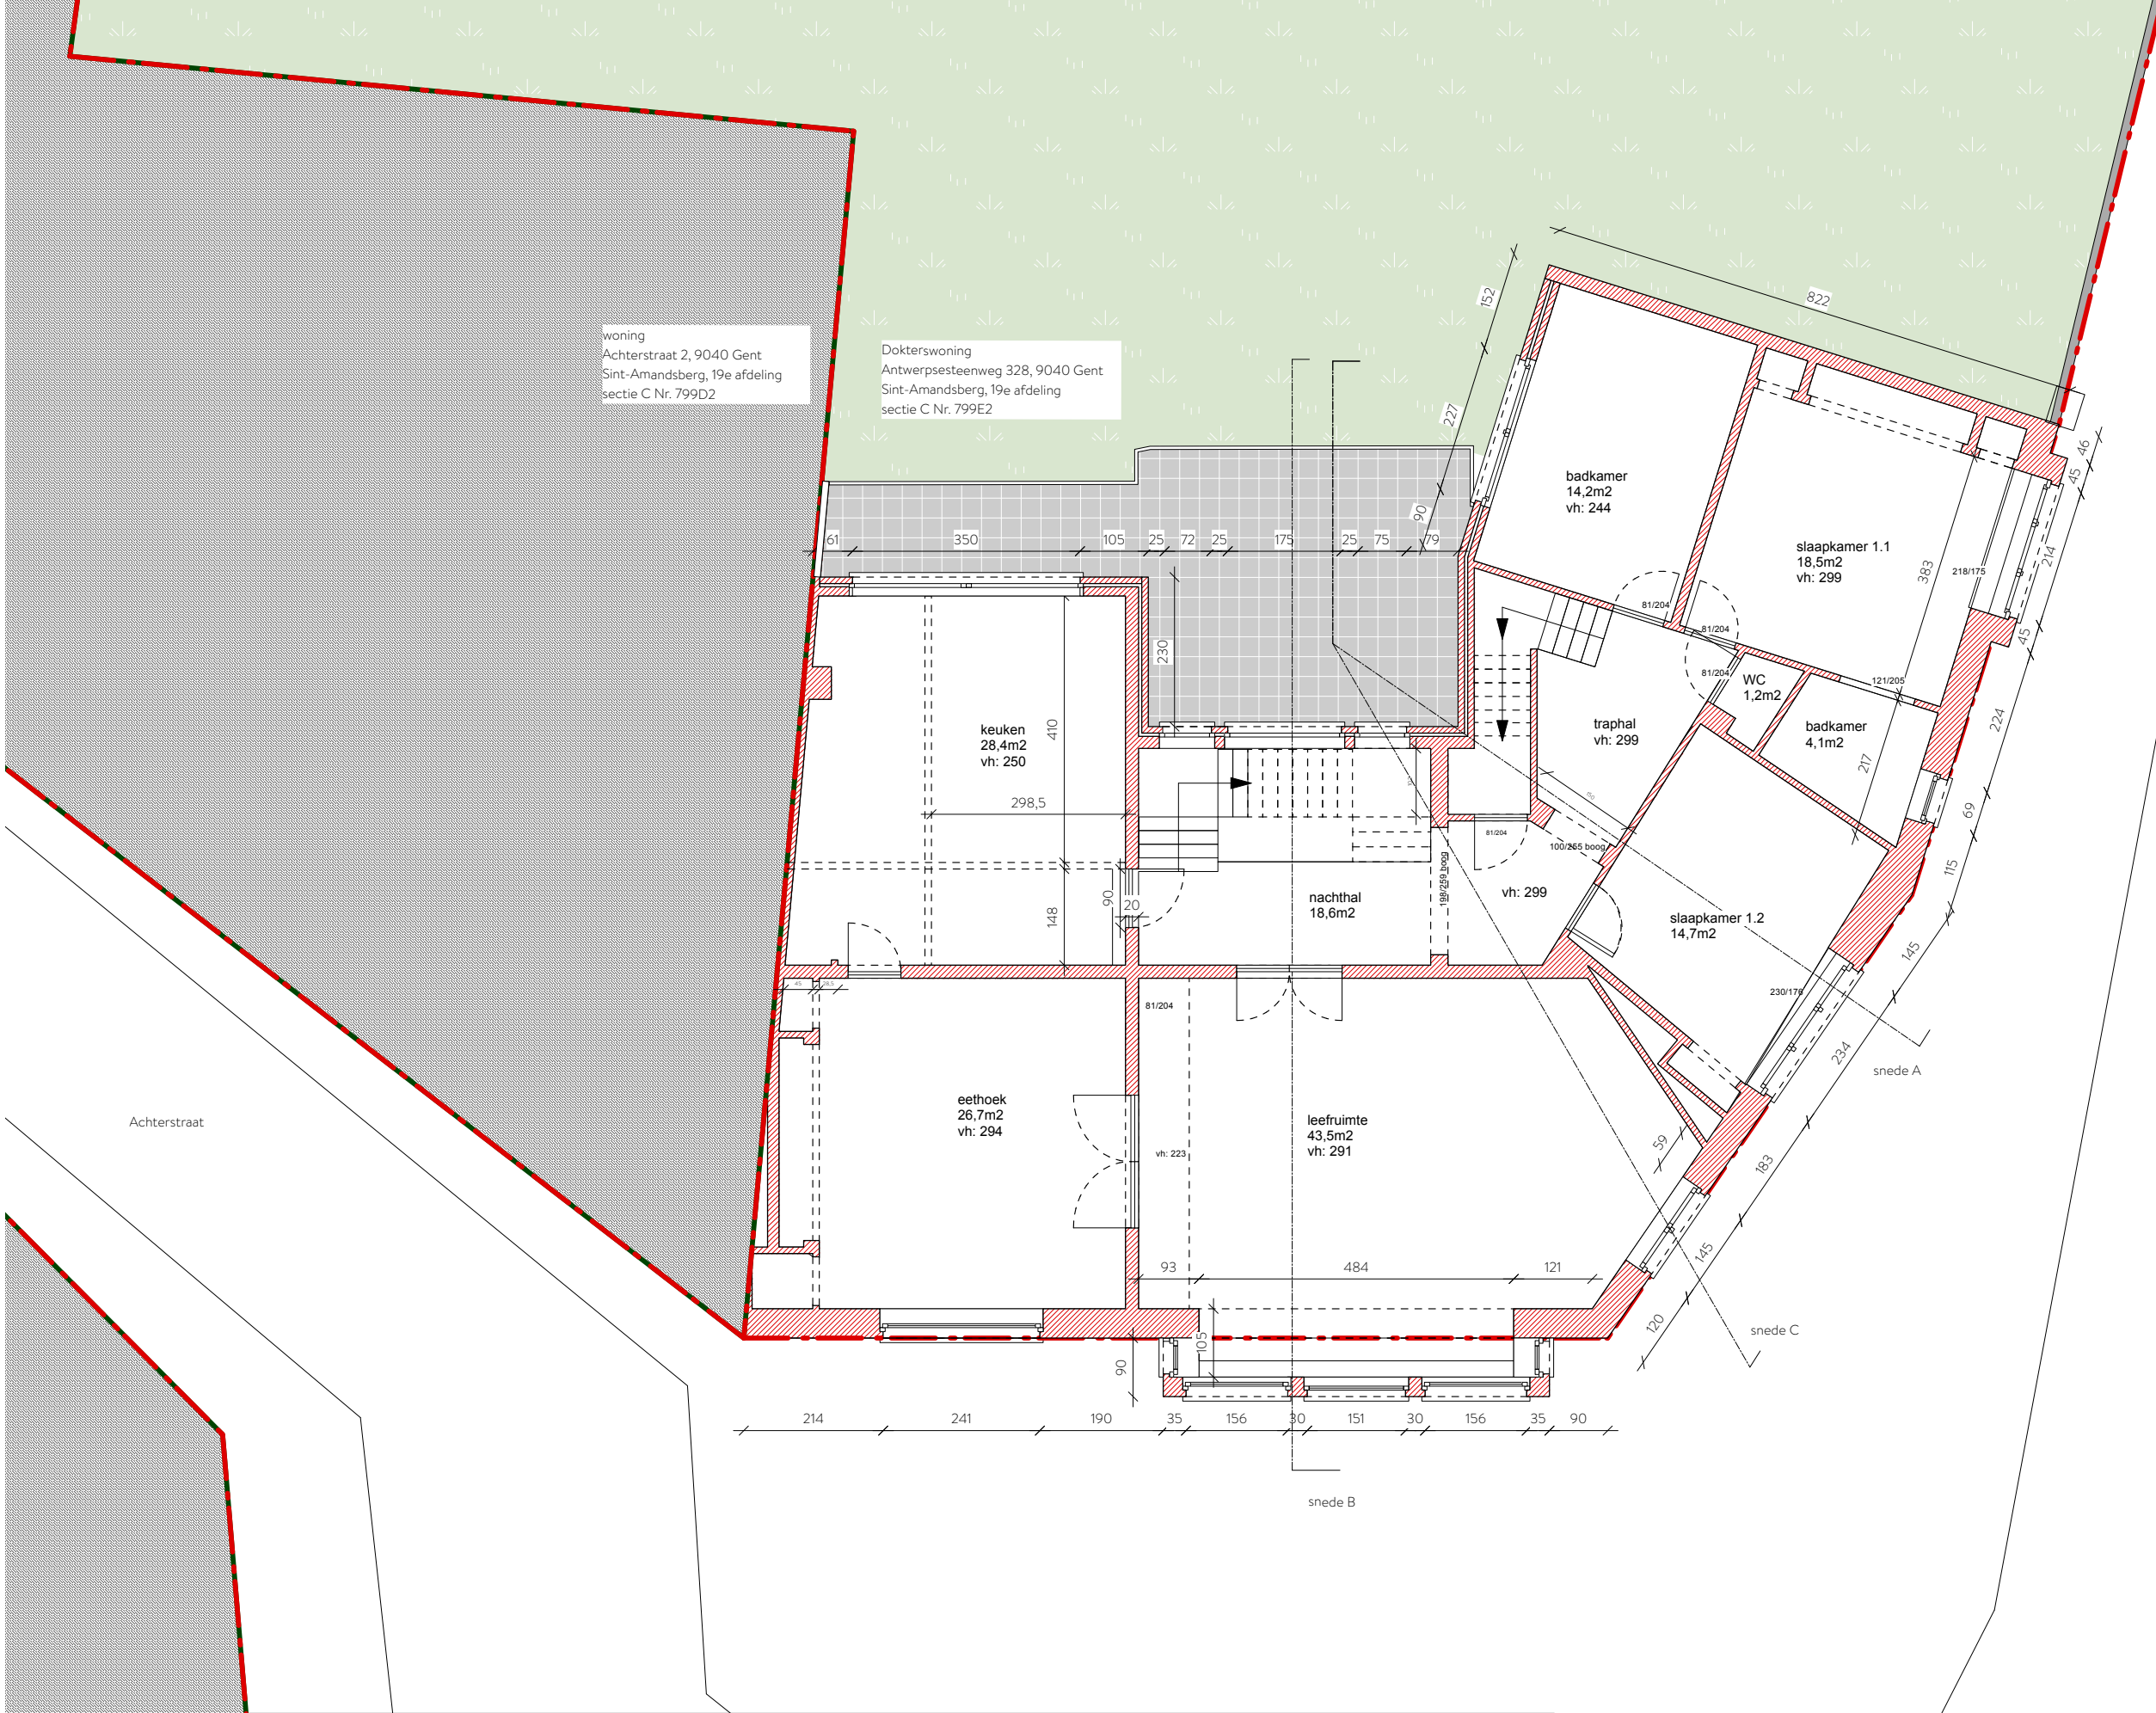

woning
Achterstraat 2, 9040 Gent
Sint-Amansberg, 19e afdeling
sectie C Nr. 799D2

Dokterswoning
Antwerpsesteenweg 328, 9040 Gent
Sint-Amansberg, 19e afdeling
sectie C Nr. 799E2



Architect: Bakermat, atelier voor architectuur bvba
Boskeetstraat 6
9031 Drongen

Verfader: Antwerpsesteenweg 328,
9040 Gent



Formaat
A3

Schaal
1/100

Datum
18/12/23

Grondplannen BT
nivo +1

OMGEVINGSVERGUNNING



BAKERMAT