


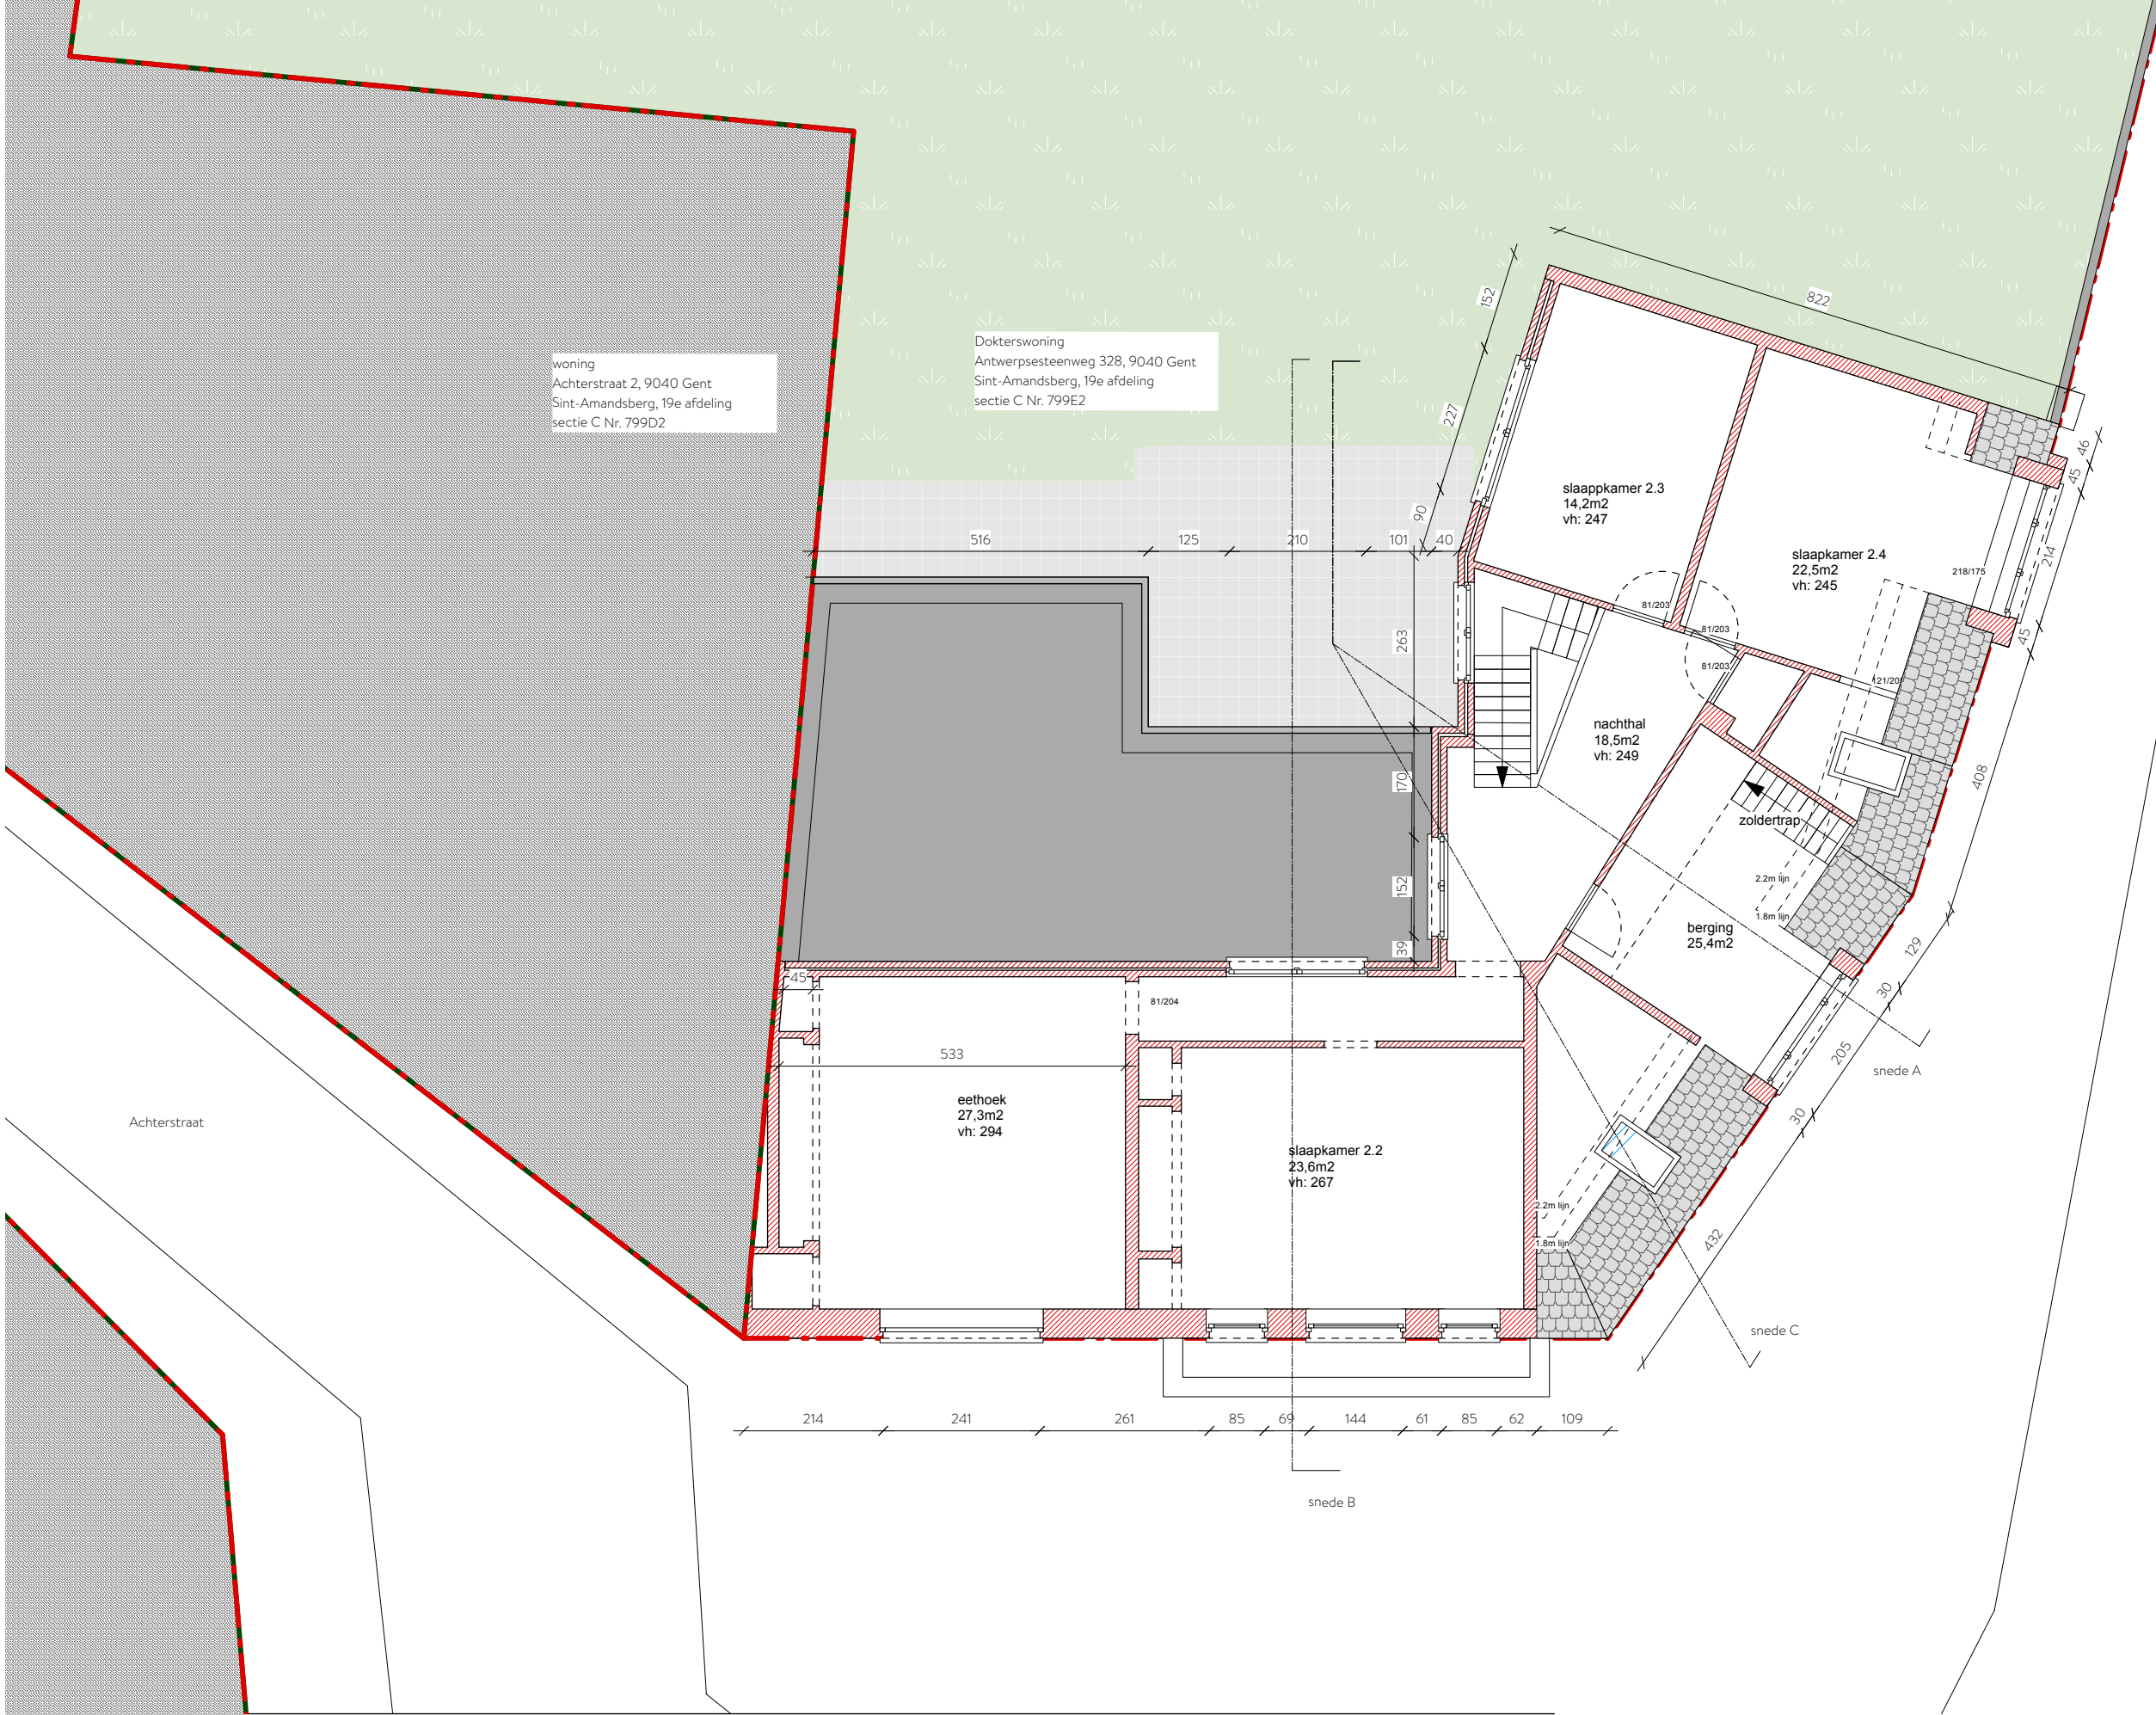

woning  
Achterstraat 2, 9040 Gent  
Sint-Amansberg, 19e afdeling  
sectie C Nr. 799D2

Dokterswoning  
Antwerpsesteenweg 328, 9040 Gent  
Sint-Amansberg, 19e afdeling  
sectie C Nr. 799E2

woning  
VH

Architect: Bakermat, atelier voor architectuur bvba  
Boskeetstraat 6  
9031 Drongen

Verfadres: Antwerpsesteenweg 328,  
9040 Gent



Formaat  
A3

Schaal  
1/100

Datum  
18/12/23

Grondplannen VT  
niveau +2

OMGEIVINGSVERGUNNING



BAKERMAT