


**ZIE BIJZONDERE
VOORWAARDE(N)**

woning
VH

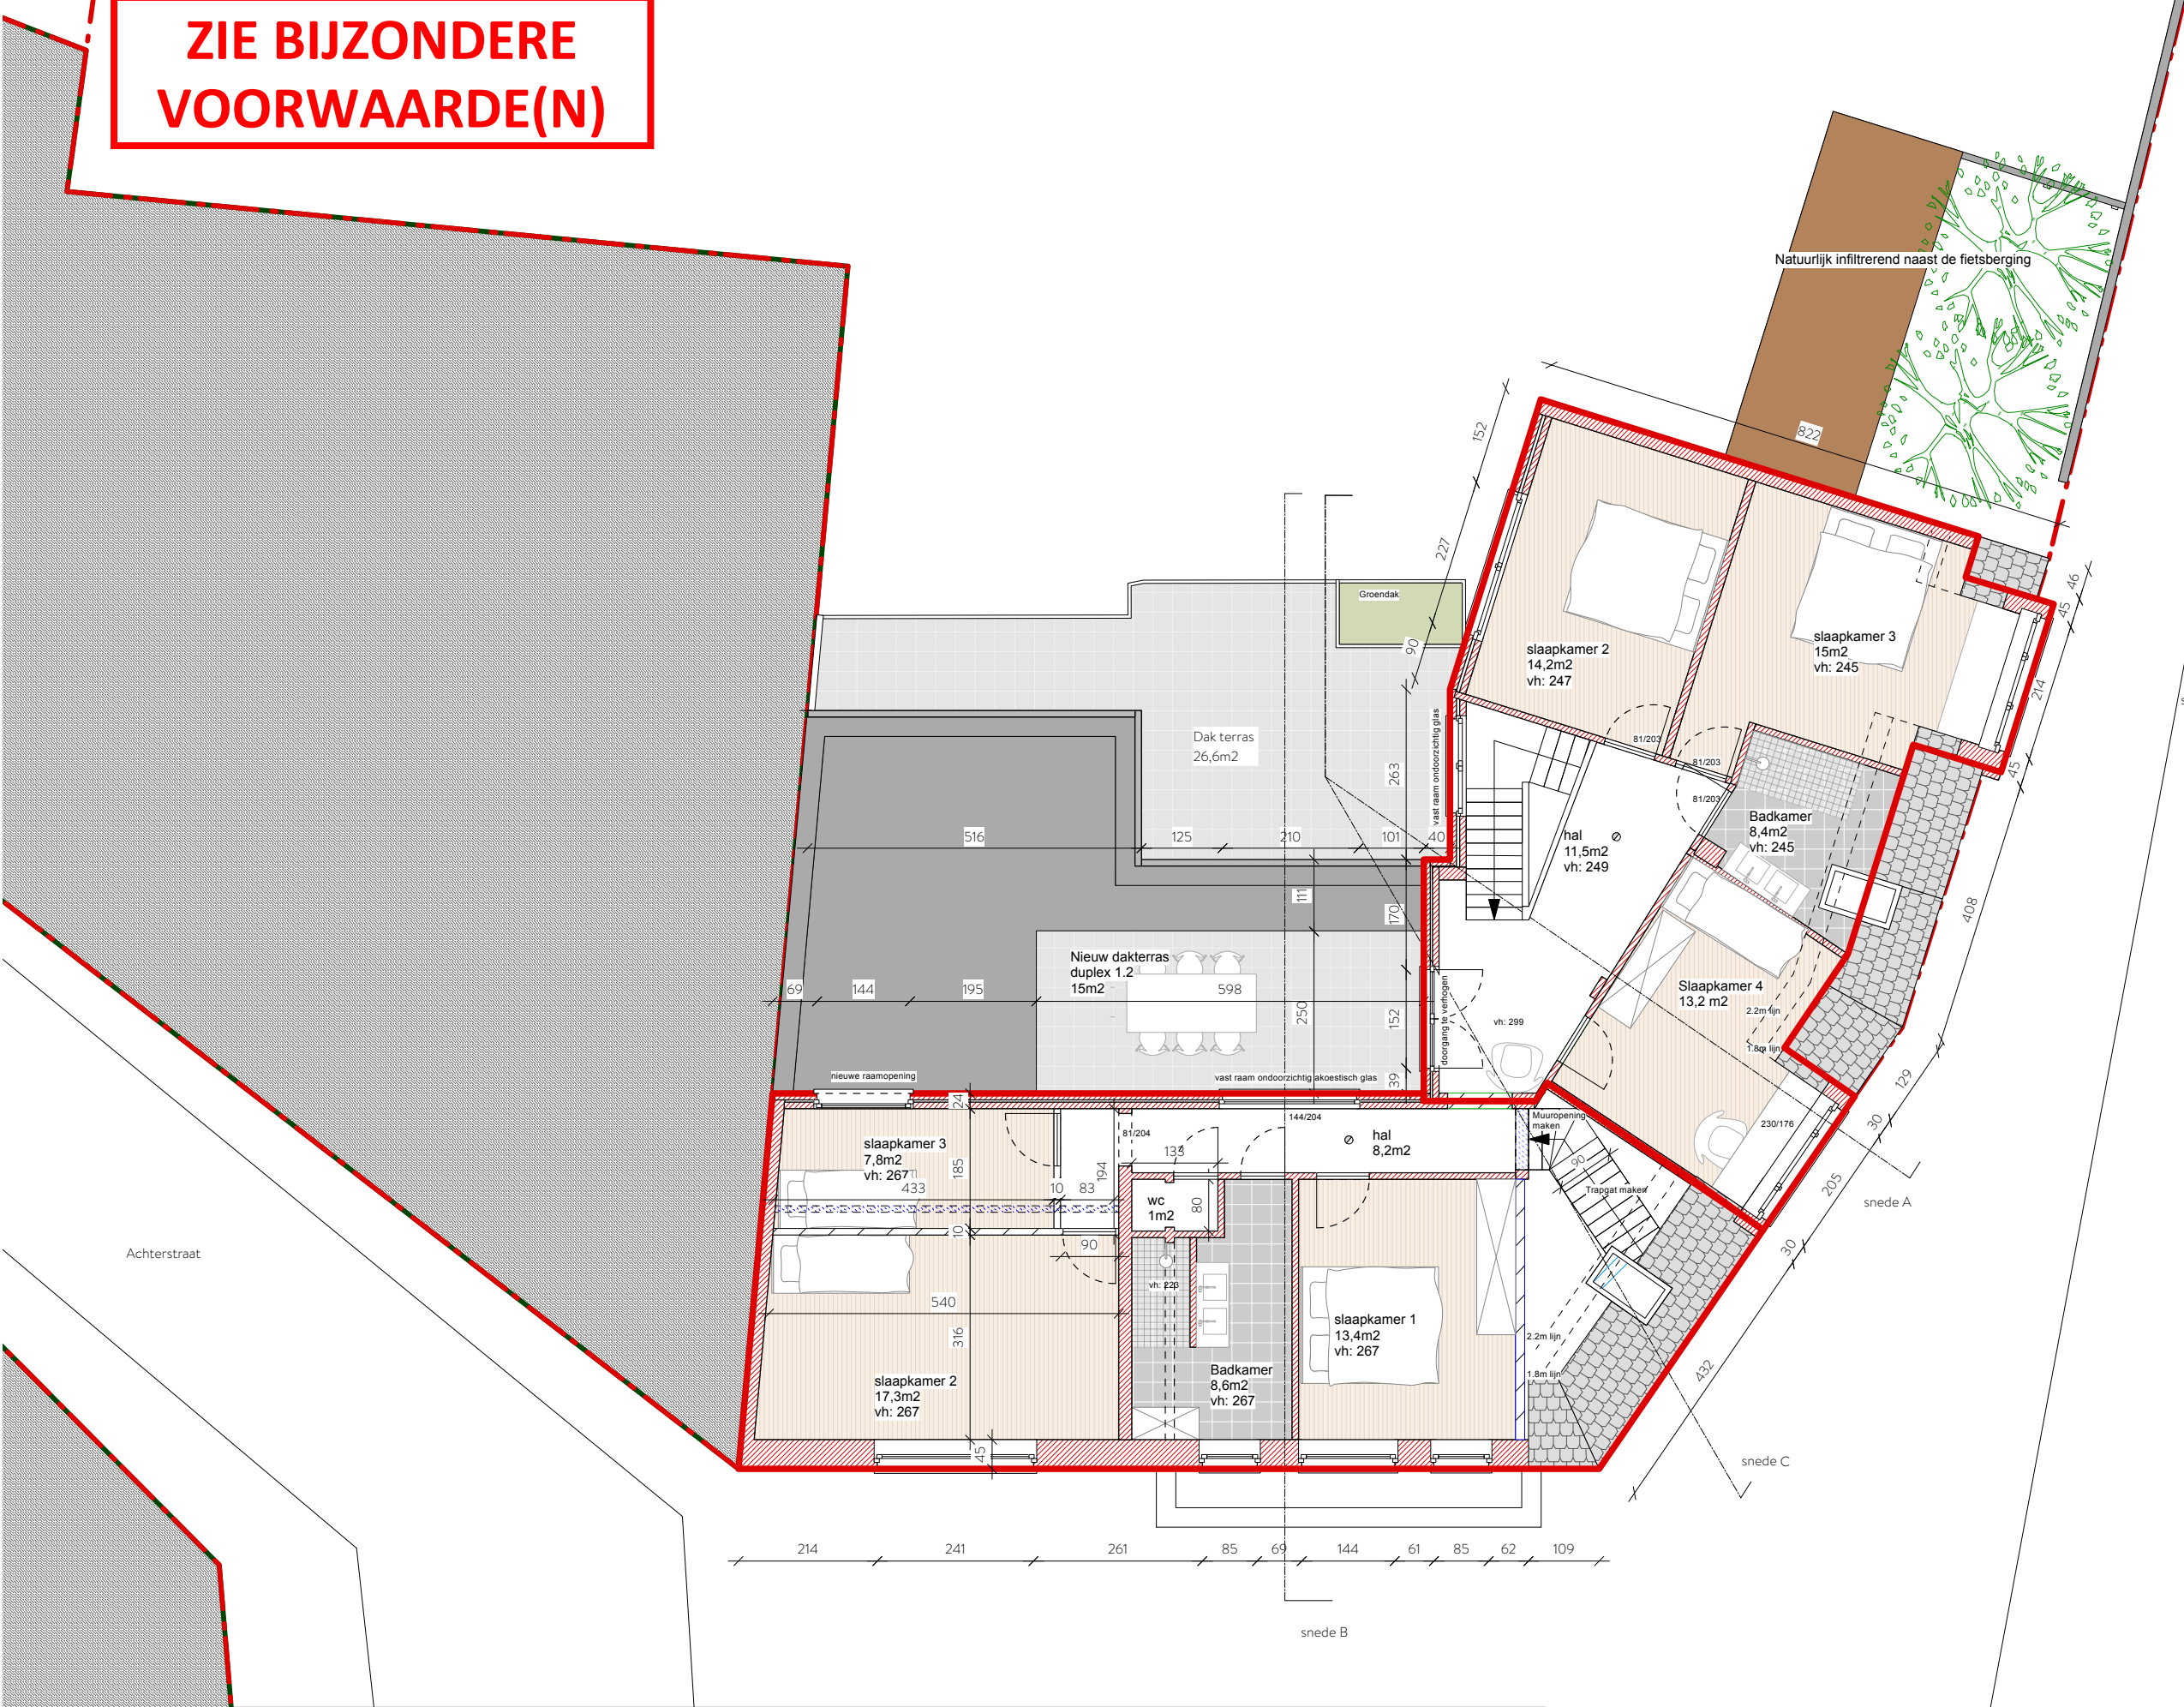

Architect: Bakermat, atelier voor architectuur bvba
Boskeetstraat 6
9031 Drongen

Werfadres: Antwerpsesteenweg 328,
9040 Gent



Formaat
A3

Schaal
1/100

Datum
18/12/23

Grondplannen NT
niveau +2

OMGEVINGSVERGUNNING



BAKER MAT