


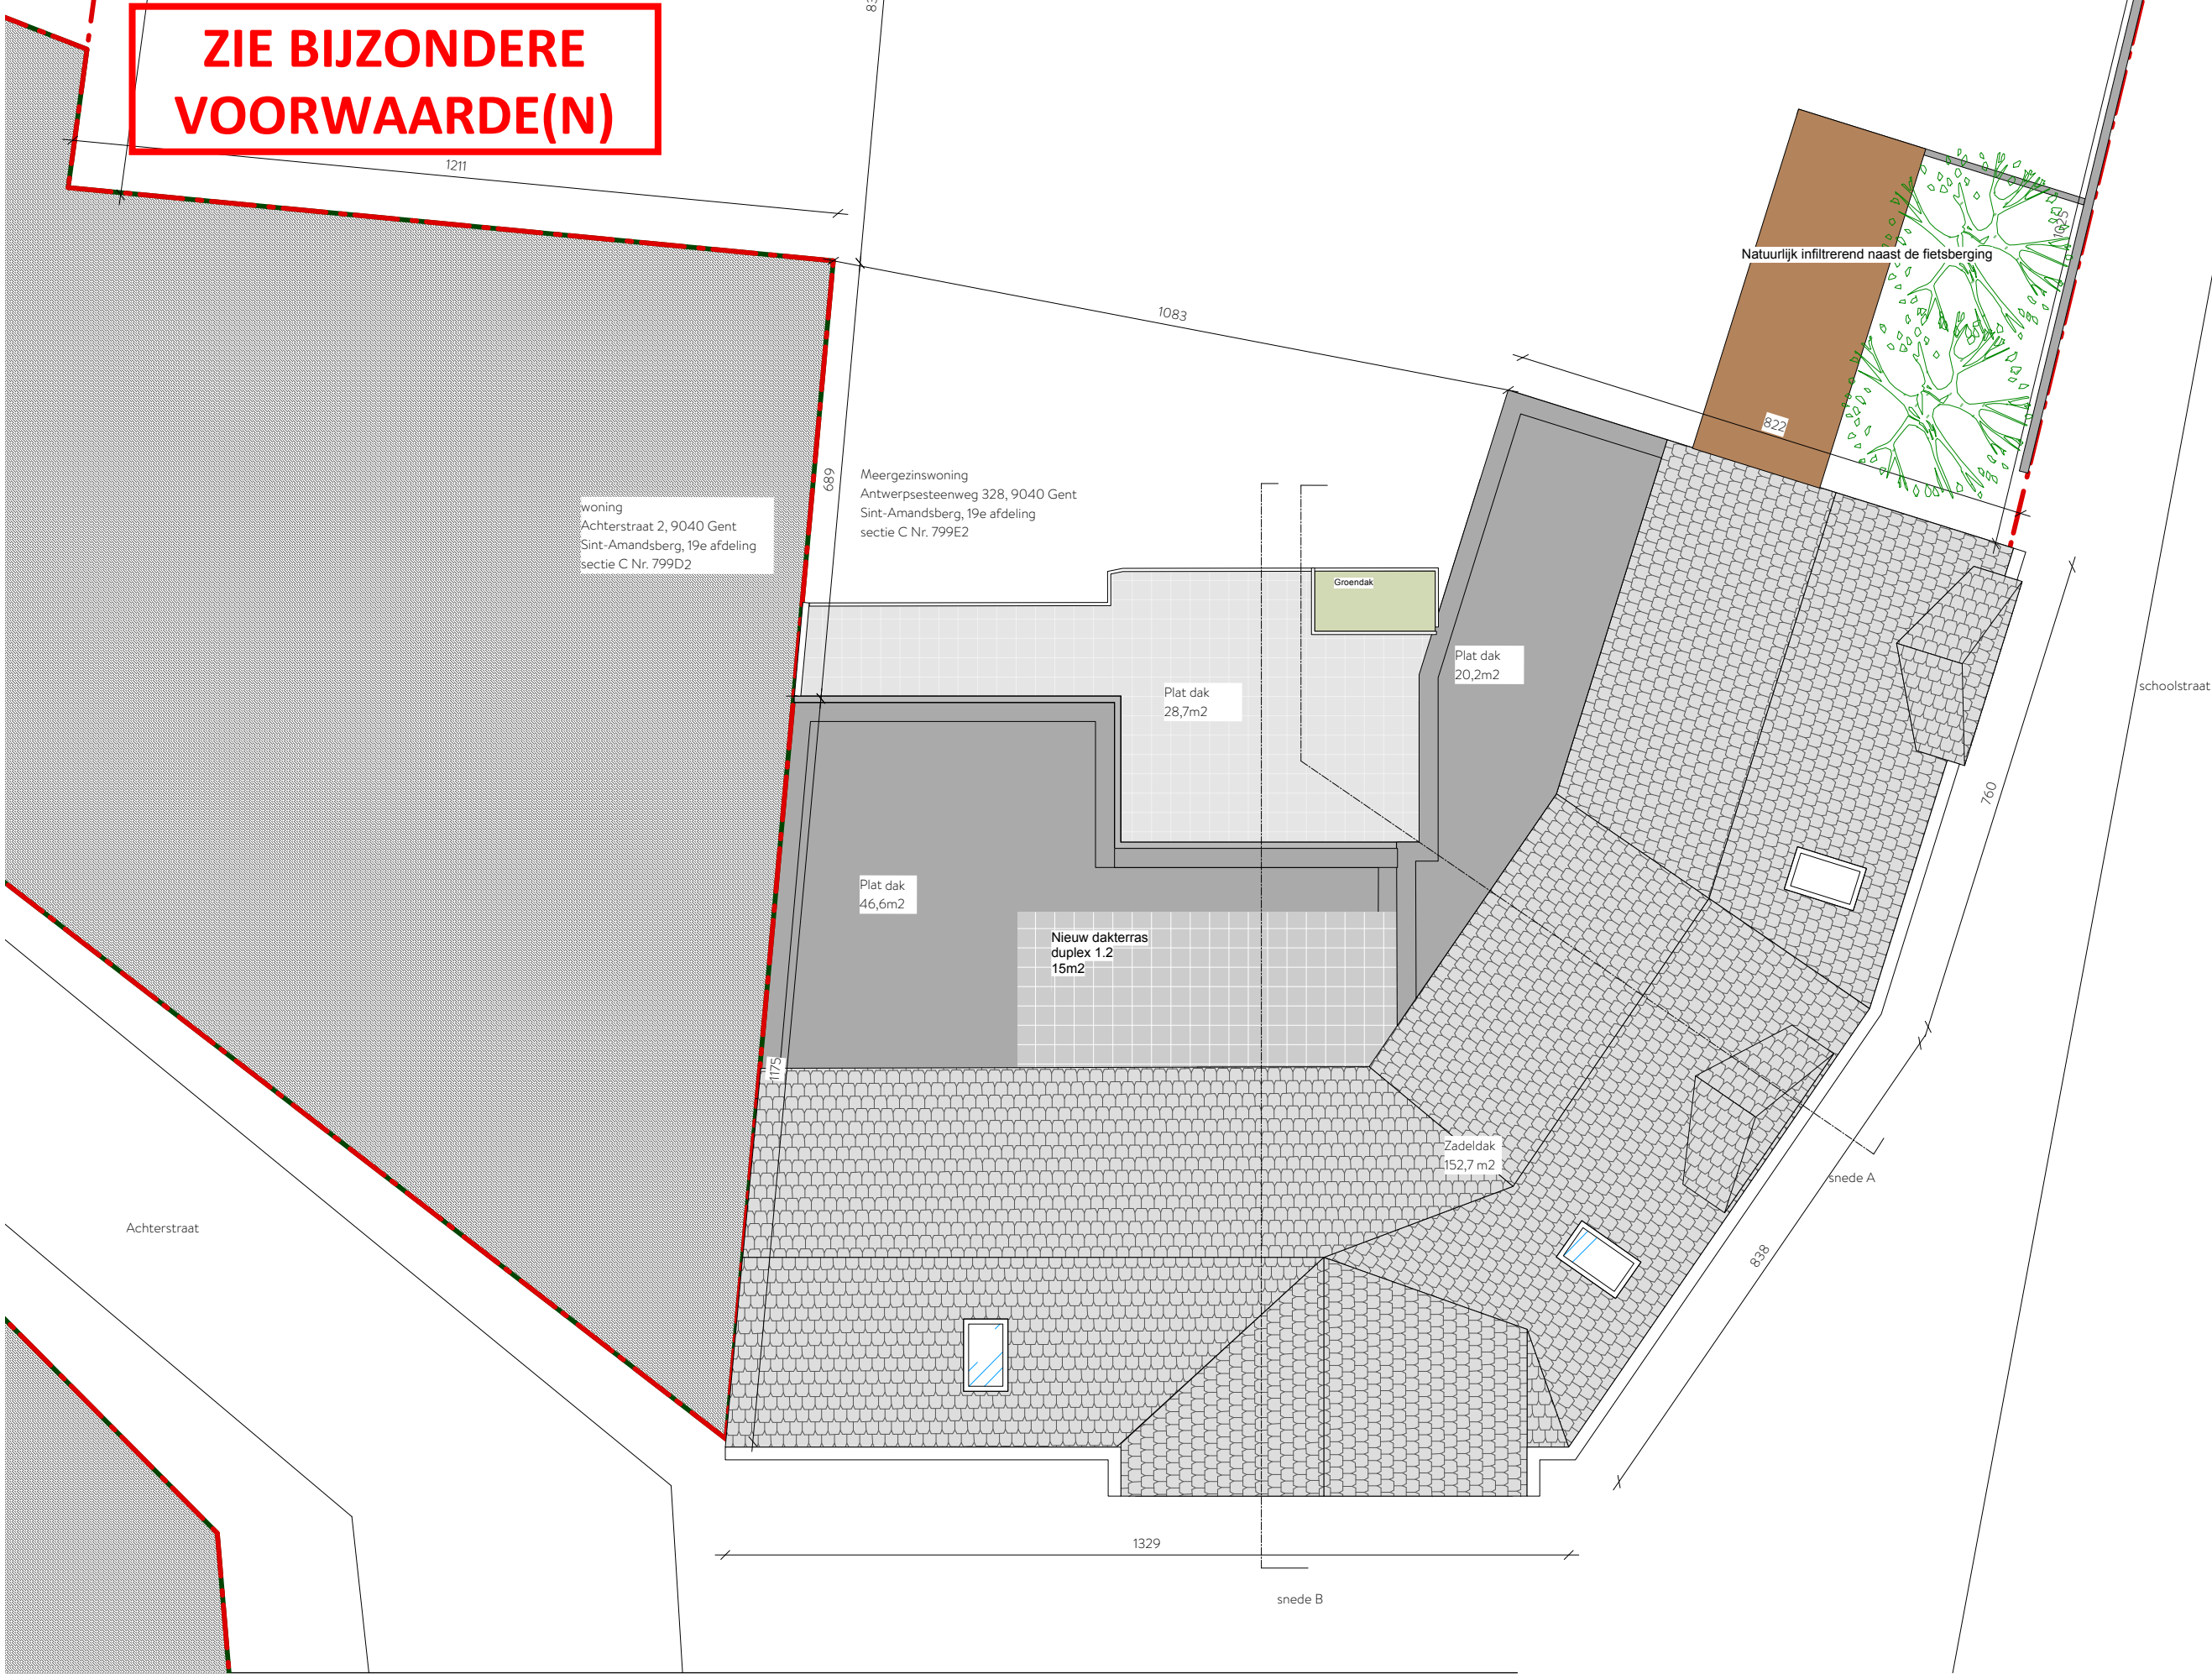

ZIE BIJZONDERE
VOORWAARDE(N)

woning
Achterstraat 2, 9040 Gent
Sint-Amandsberg, 19e afdeling
sectie C Nr. 799D2

Meergezinswoning
Antwerpsesteenweg 328, 9040 Gent
Sint-Amandsberg, 19e afdeling
sectie C Nr. 799E2

Groendak

Plat dak
28,7m2

Plat dak
20,2m2

Plat dak
46,6m2

Nieuw dakterras
duplex 1.2
15m2

Zadeldak
152,7 m2


snede A

snede B

Natuurlijk infiltrerend naast de fietsberging


schoolstraat

Achterstraat

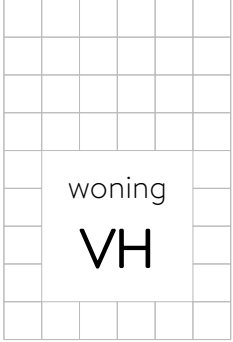

Architect: Bakermat, atelier voor architectuur bvba
Boskeetstraat 6
9031 Drongen

Verfadres: Antwerpsesteenweg 328,
9040 Gent

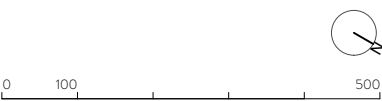

Formaat
A3

Schaal
1/100

Datum
18/12/23

Grondplannen NT
dakenplan

OMGEVINGSVERGUNNING

