
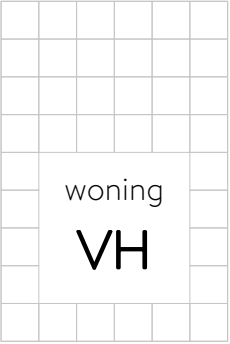


ZIE BIJZONDERE  
VOORWAARDE(N)

**Hergebruik hemelwater**  
De hemelwaterput moet uitgerust worden met een pompinstallatie die voorziet in het hergebruik van het opgevangen hemelwater voor toiletspoeling, poetswater, wasmachine (minimaal bij de gelijkvloerse entiteit) en gebruik buiten.


**Bovengrondse infiltratievoorziening**  
De overloop van de hemelwaterput moet aangesloten worden op een voldoende ruim gedimensioneerde bovengrondse infiltratievoorziening van 17m². De tuin is voldoende groot om dit te voorzien.

**Gescheiden afvoerstelsel**  
Er moet privaat een gescheiden afvoerstelsel voor afvalwater en hemelwater voorzien worden.

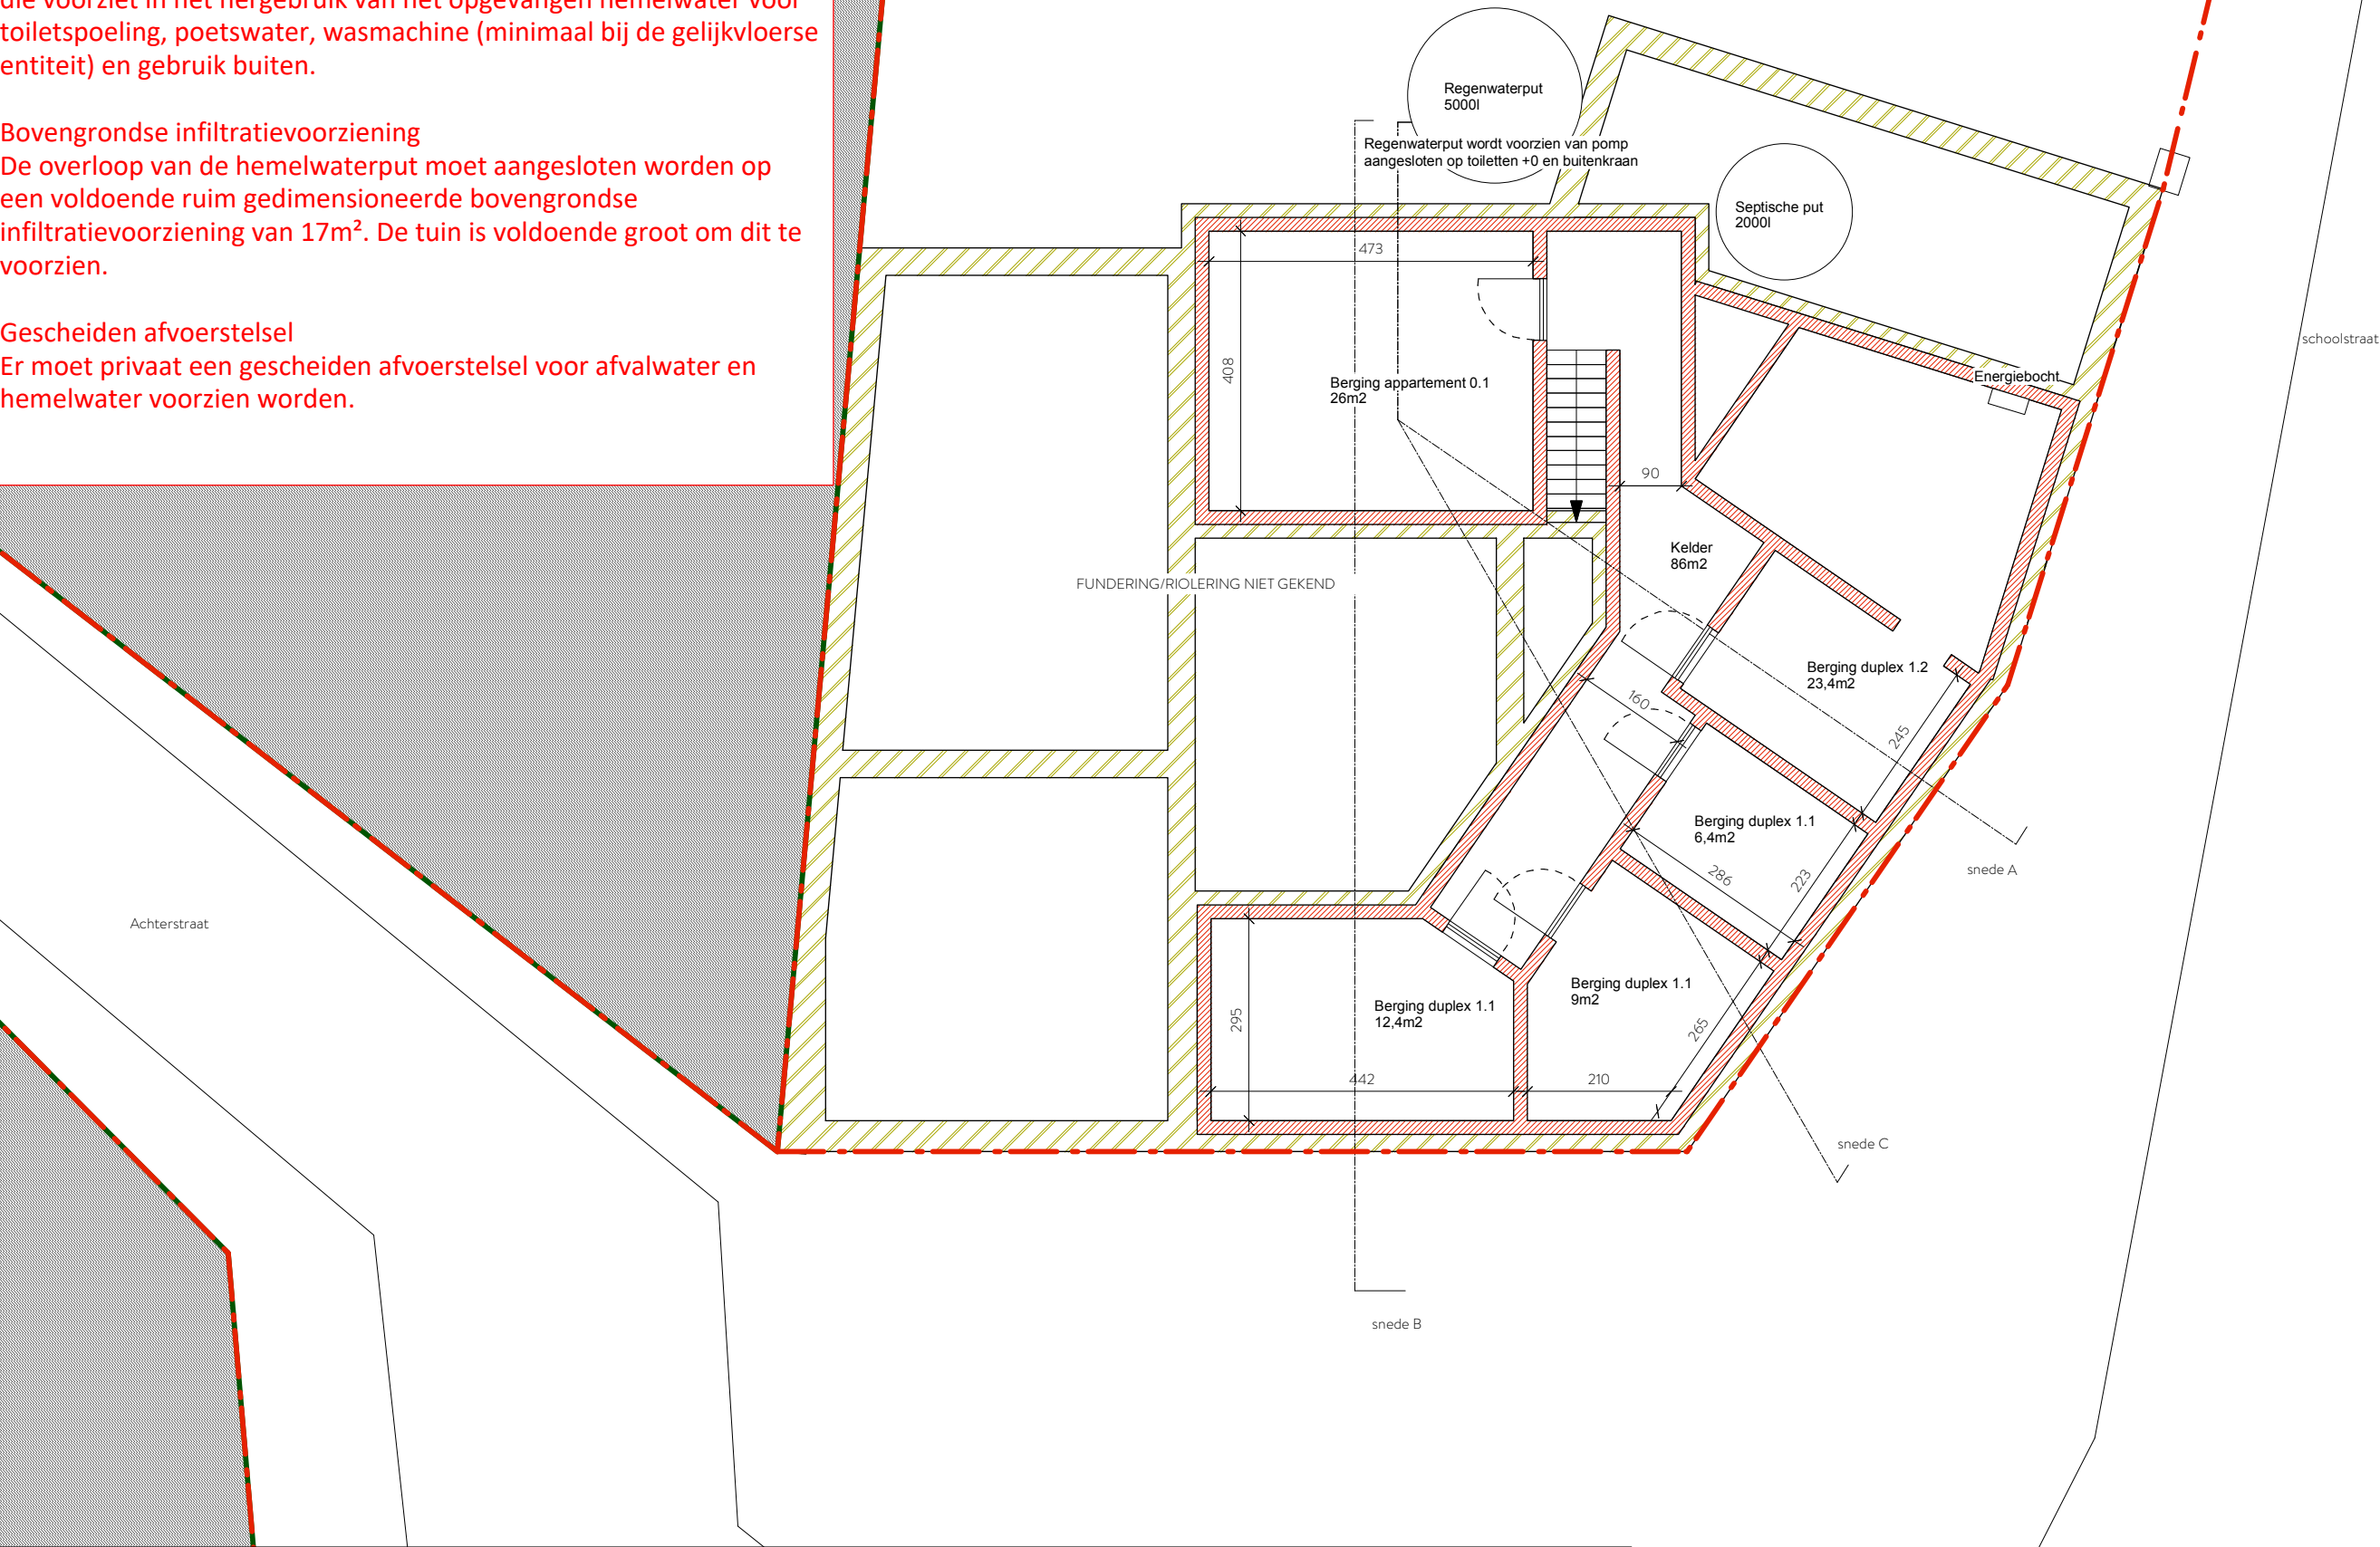

Architect: Bakermat, atelier voor architectuur bvba  
Boskeetstraat 6  
9031 Drongen

Werfadres: Antwerpsesteenweg 328,  
9040 Gent

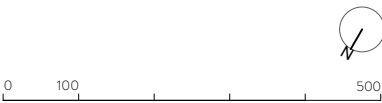

Formaat A3  
Schaal 1/100

Datum 18/12/23  
Grondplannen NT  
Funderingsplan

OMGEVINGSVERGUNNING



BAKERMAT