



ZIE BIJZONDERE
VOORWAARDE(N)

De fietsenberging
minimaal 12m² groot
moet zijn.

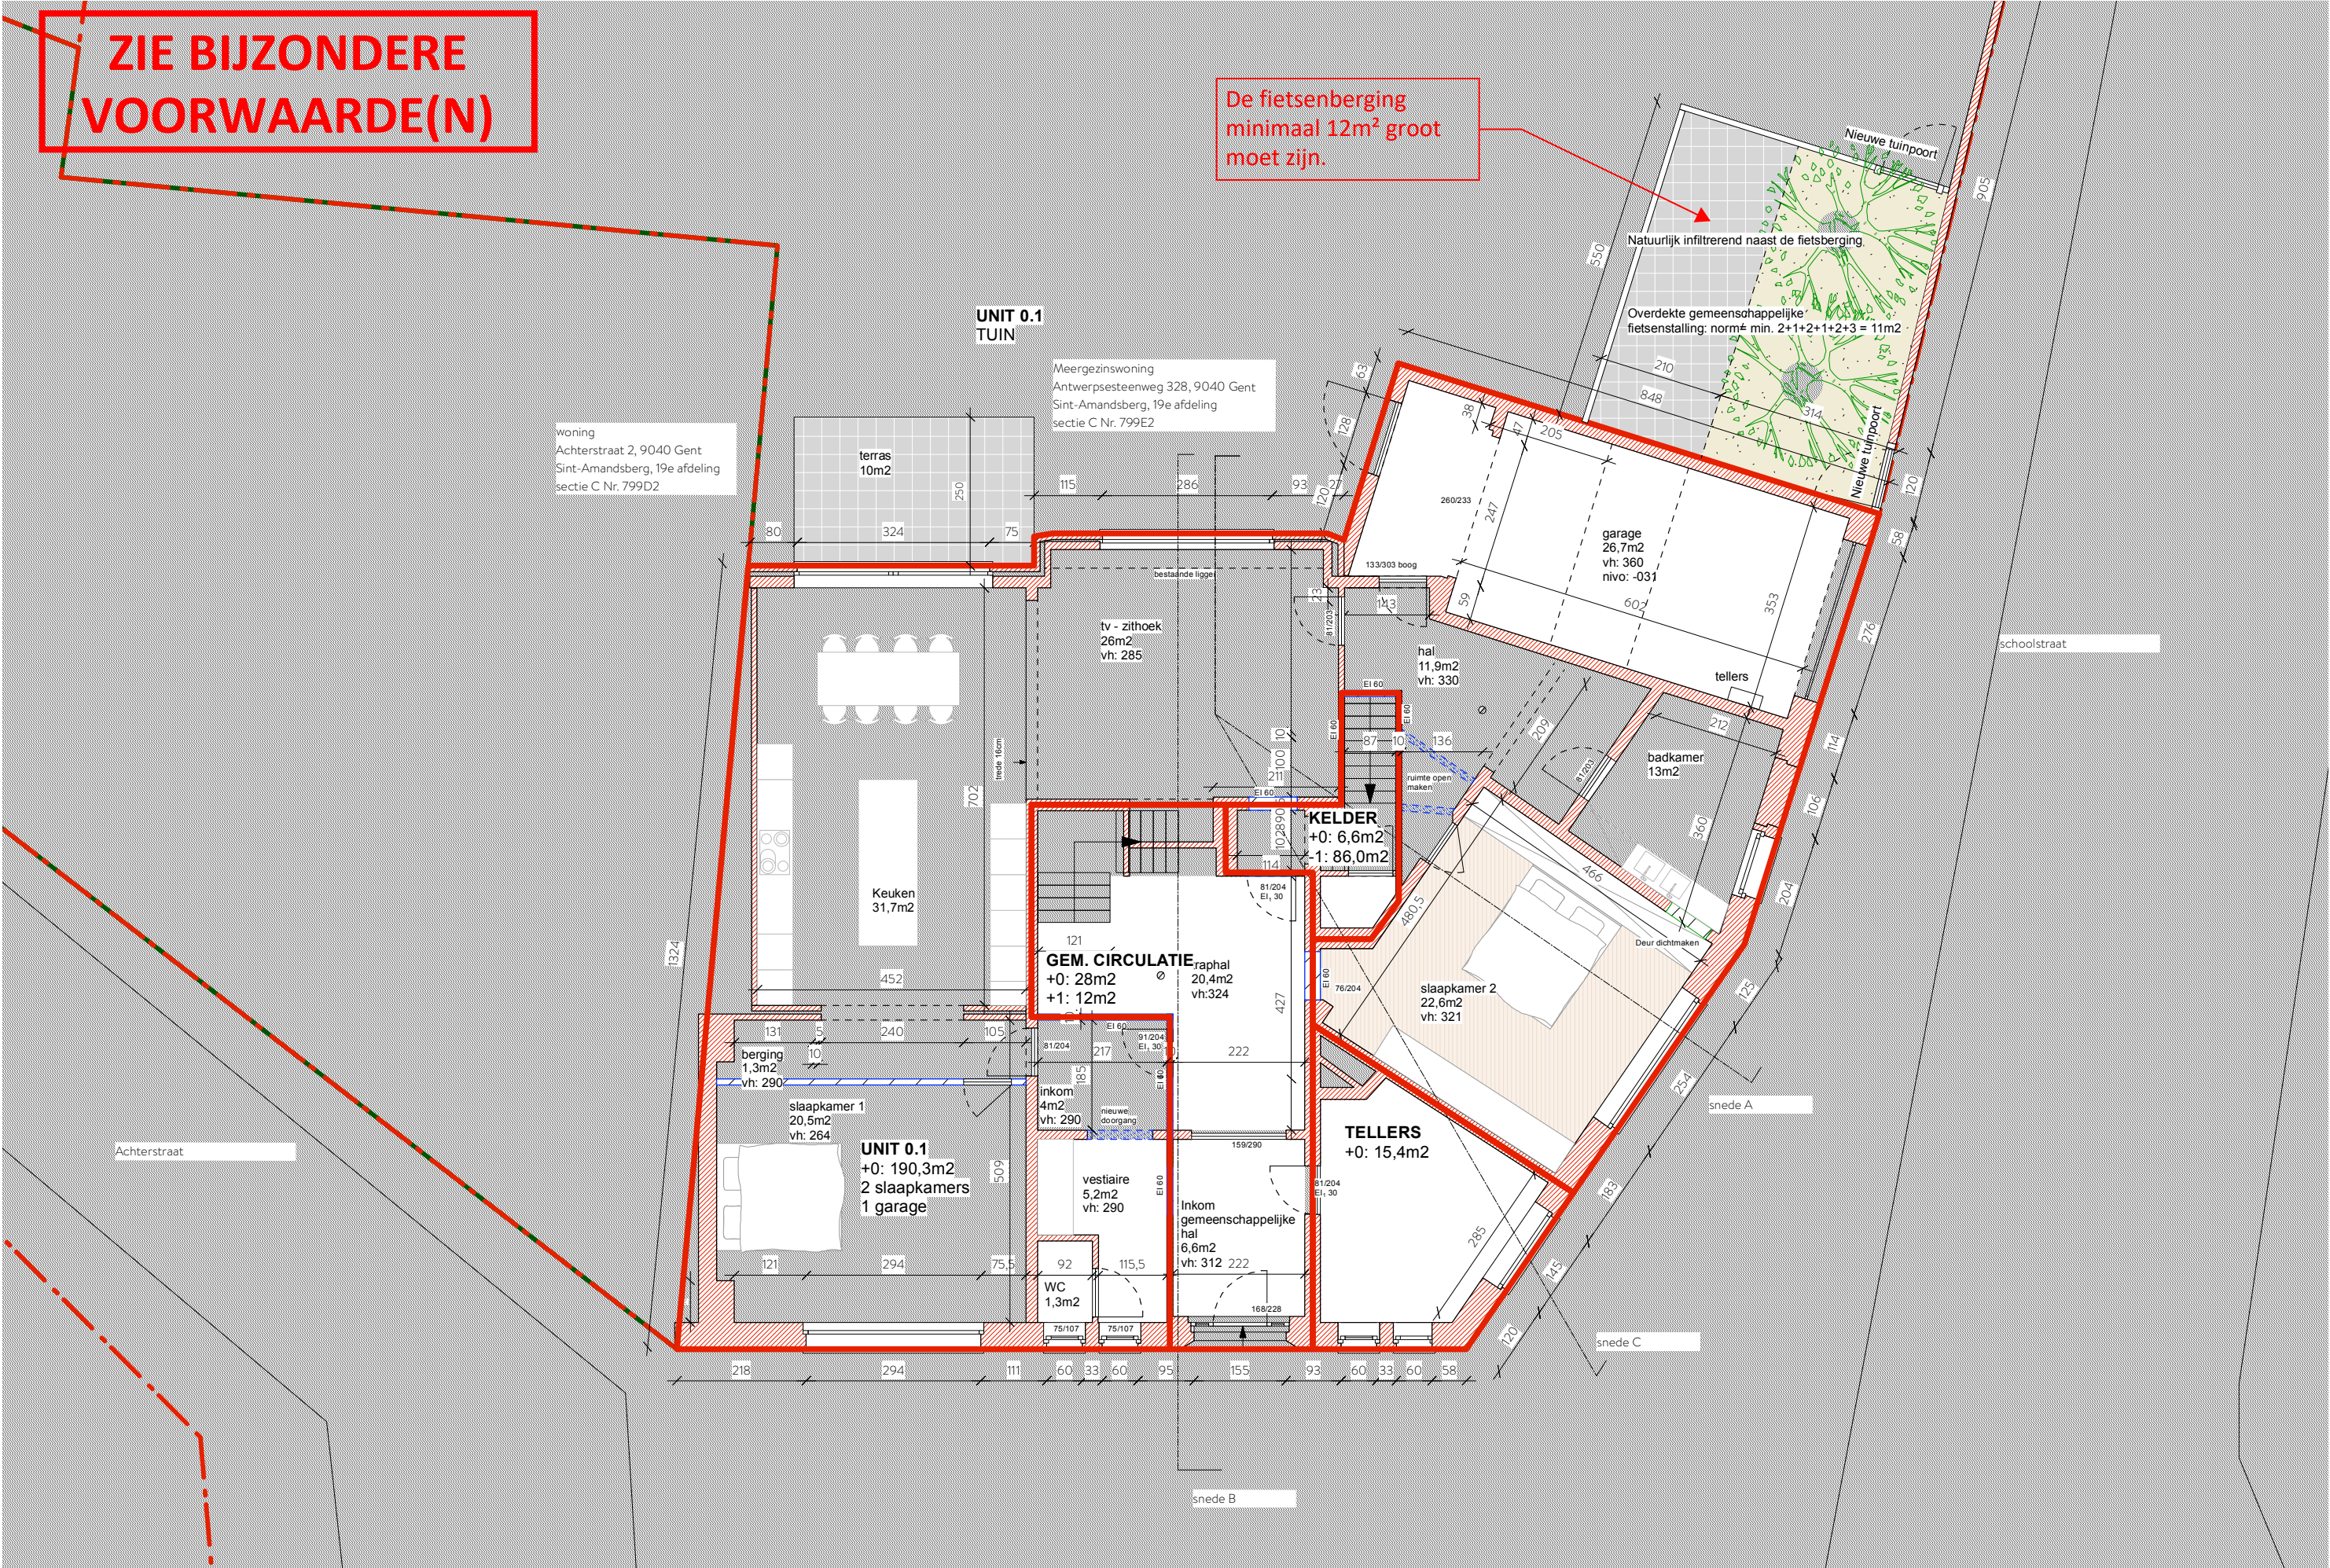

Architect: Bakermat, atelier voor architectuur bvba
Boskeetstraat 6
9031 Drongen

Werfadres: Antwerpsesteenweg 328,
9040 Gent

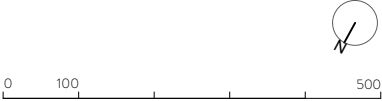

Formaat A3
Schaal 1/100
Datum 18/12/23
Grondplannen NT
Gelijkvloers

OMGEVINGSVERGUNNING

