



ZIE BIJZONDERE
VOORWAARDE(N)

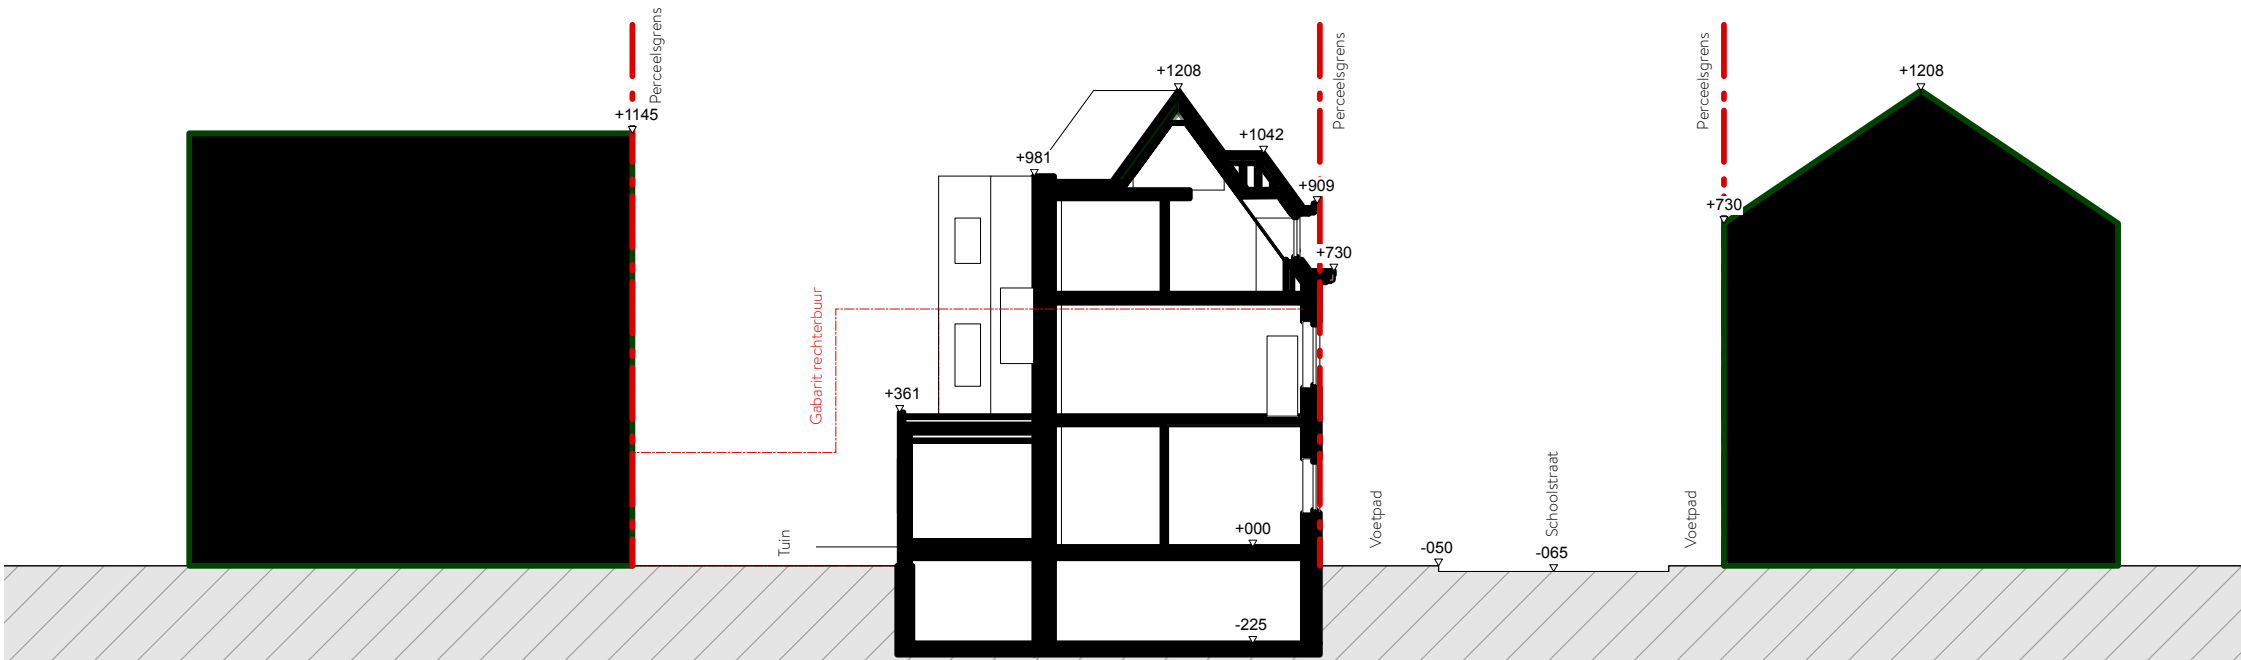

Architect: Bakermat, atelier voor architectuur bvba
Boskeetstraat 6
9031 Drongen

Werfadres: Antwerpsesteenweg 328,
9040 Gent

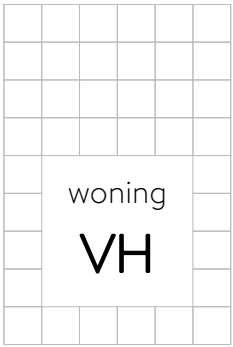

Formaat
A3

Schaal
1/200

Datum
18/12/23

Snede NT
Terreinsnede

OMGEVINGSVERGUNNING

