

geen wijzigingen
aan de gabarieten

Gegevens van het goed:
Koolmeesstraat 21
9000 Gent
Opp. ±147m² cfr kadaster
Gent,
8e Afd, Sie H, nr 174G3


Gent,
8e Afd, Sie H, nr 174V3

tuin

terras

-0.15

+0.00

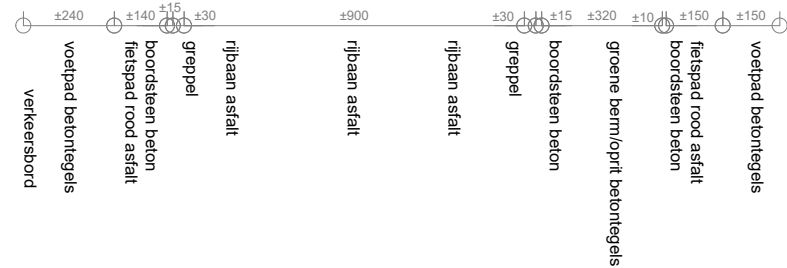

**ZIE BIJZONDERE
VOORWAARDE(N)**



TIM GHEYSEN bv

Nederbosstraat 36
9810 Eke
BE 0970 765 774

T +32 9 336 29 70
M +32 498 30 47 61
info@timgheysen.be

TERREINSNEDE nieuwe toestand schaal 1/200

afmetingen zijn benaderend en moeten nog worden nagemeten



23/01/2024

JP Invest
Koolmeesstraat 21 - 9000 Gent