


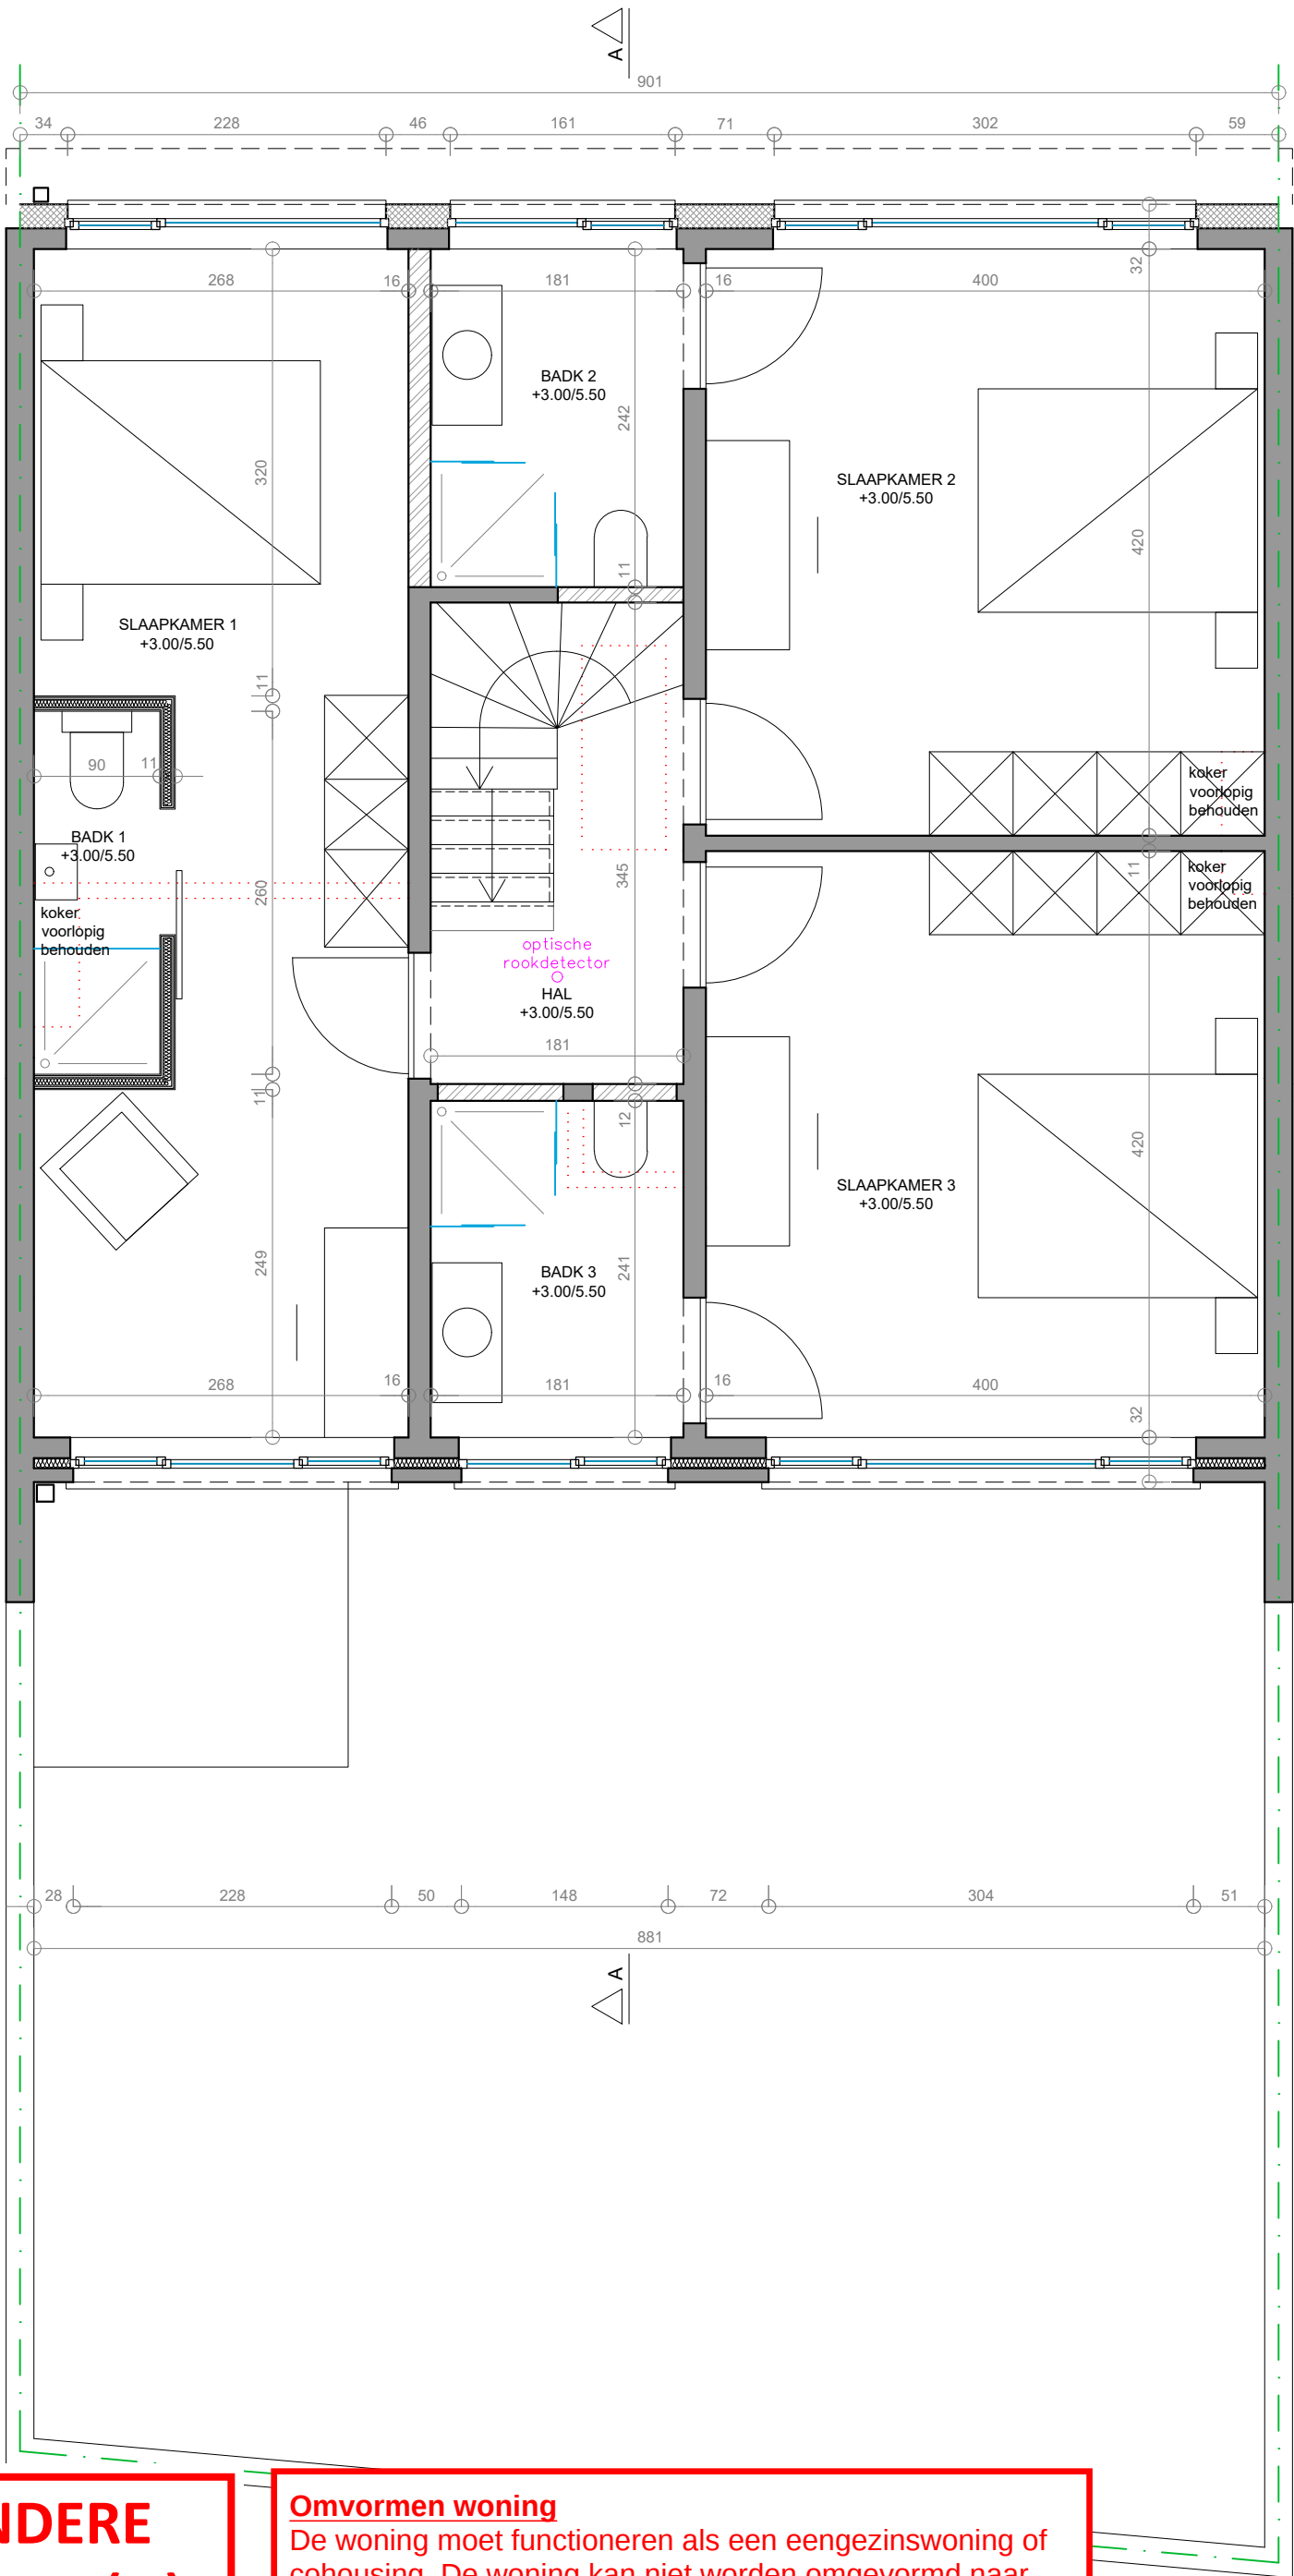

**ZIE BIJZONDERE
VOORWAARDE(N)**

Omvormen woning
De woning moet functioneren als een eengezinswoning of cohousing. De woning kan niet worden omgevormd naar een kamerwoning of kleinschalige studentenhuysvesting.




TIM GHEYSEN bv
Nederbosstraat 36
9810 Eke
BE 0790 765 774
T +32 9 336 29 70
M +32 498 30 47 61
info@timgheysen.be

VERDIEPING nieuwe toestand schaal 1/50

afmetingen zijn benaderend en moeten nog worden nagemeten

0m 1m 2m

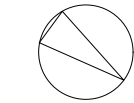

NOORD

23/01/2024

JP Invest
Koolmeesstraat 21 - 9000 Gent