


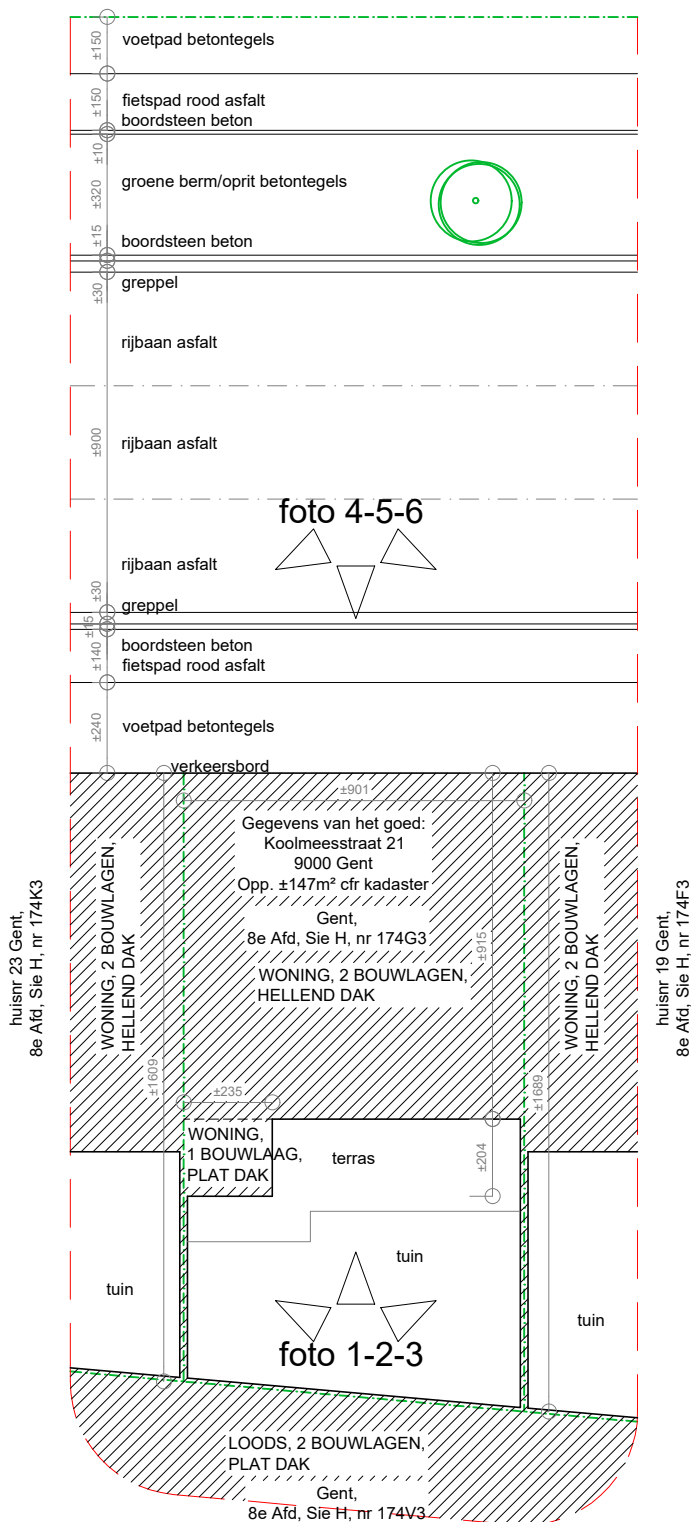

**ZIE BIJZONDERE
VOORWAARDE(N)**

Omvormen woning

De woning moet functioneren als een eengezinswoning of cohousing. De woning kan niet worden omgevormd naar een kamerwoning of kleinschalige studentenhuisvesting.

TIM GHEYSEN bv

Nederbosstraat 36
9810 Eke
BE 0970 765 774

T +32 9 336 29 70
M +32 498 30 47 61
info@timgheysen.be

INPLANTING nieuwe toestand schaal 1/200

afmetingen zijn benaderend en moeten nog worden nagemeten



NOORD Koolmeesstraat 21 - 9000 Gent

23/01/2024

JP Invest