




Beperken luifel

De luifel moet zich beperken in diepte. De totale diepte van de woning met luifel maximaal 20 m zijn.

**ZIE BIJZONDERE
VOORWAARDE(N)**

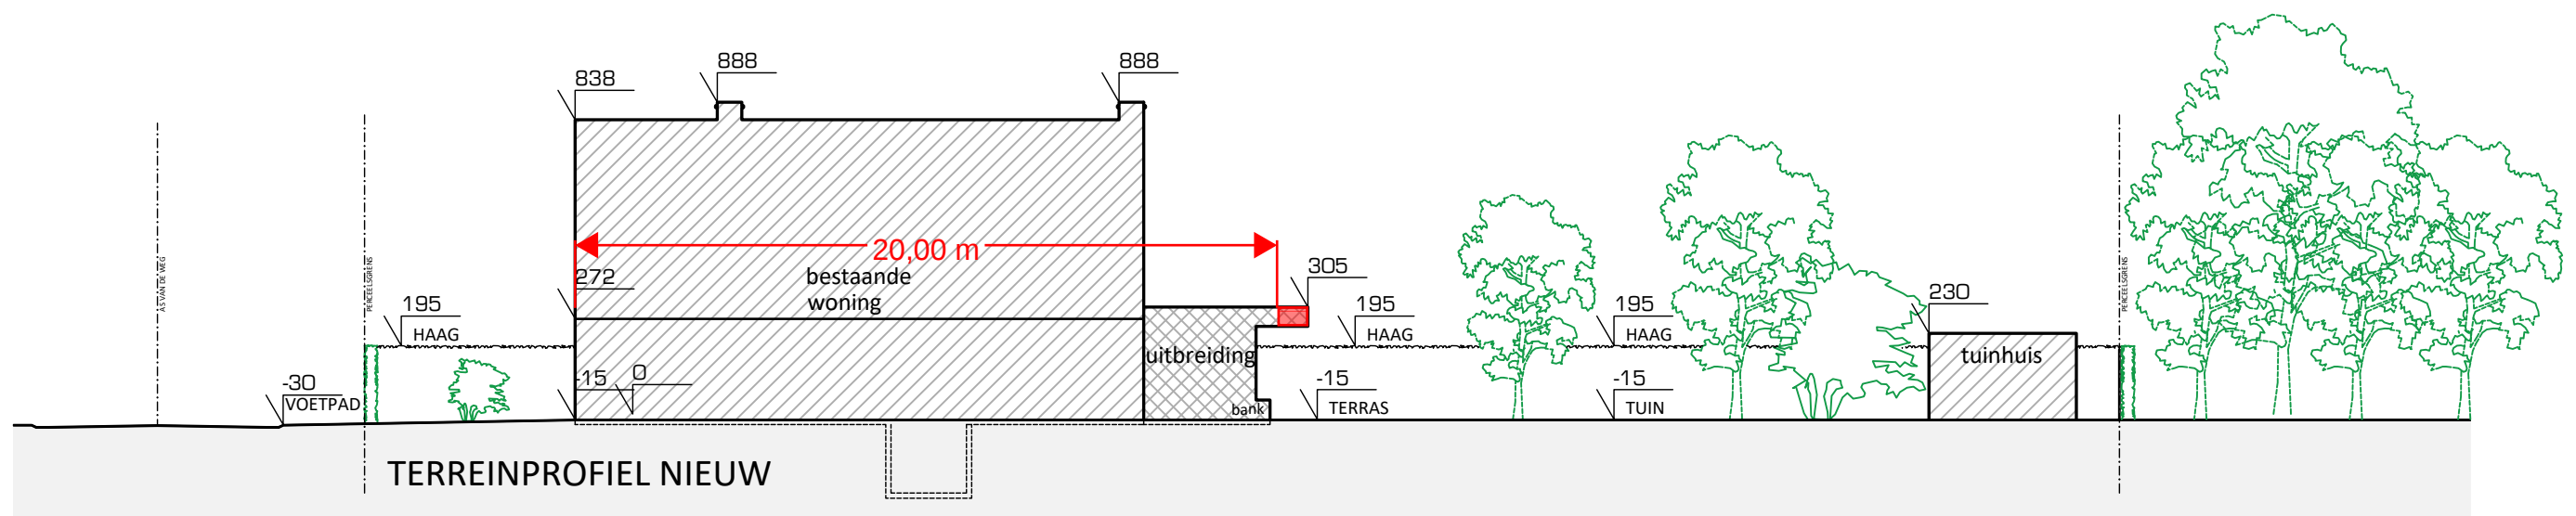

VDHOV.123 4 Jan 2024

Nieuw - Terreinprofiel

VERGUNNING AANVRAAG

Schaal 1:200 - A3

VDHOV_123_vergunning

Plannen en tekeningen mogen niet gekopieerd en/of verspreid worden in welke vorm dan ook, zonder voorafgaande schriftelijke toestemming van de ontwerper.